


VÝKRES ŠIRŠÍCH VZTAHŮ

1 : 50 000

ZMĚNA Č. 1 ÚZEMNÍHO PLÁNU STAŇKOV

ZÁZNAM O ÚČINNOSTI	
Značení správního orgánu, který územní plán nebo jeho změnu vydal:	Zastupitelstvo obce Staňkov, dne 12.3.2025, pod č. usn. 4
Datum nabytí účinnosti územního plánu nebo jeho změny:	15.10.2025
Jméno a příjmení, funkce a podpis oprávněné úřední osoby pořizovatele:	
Ing. Jana Srnec, starostka obce Staňkov	Ing. arch. Radek Boček, osoba zajišťující splnění kvalifikačních požadavků dle ust. § 24 stavebního zákona
<i>Otisk úředního razítka:</i>	<i>Otisk úředního razítka:</i>

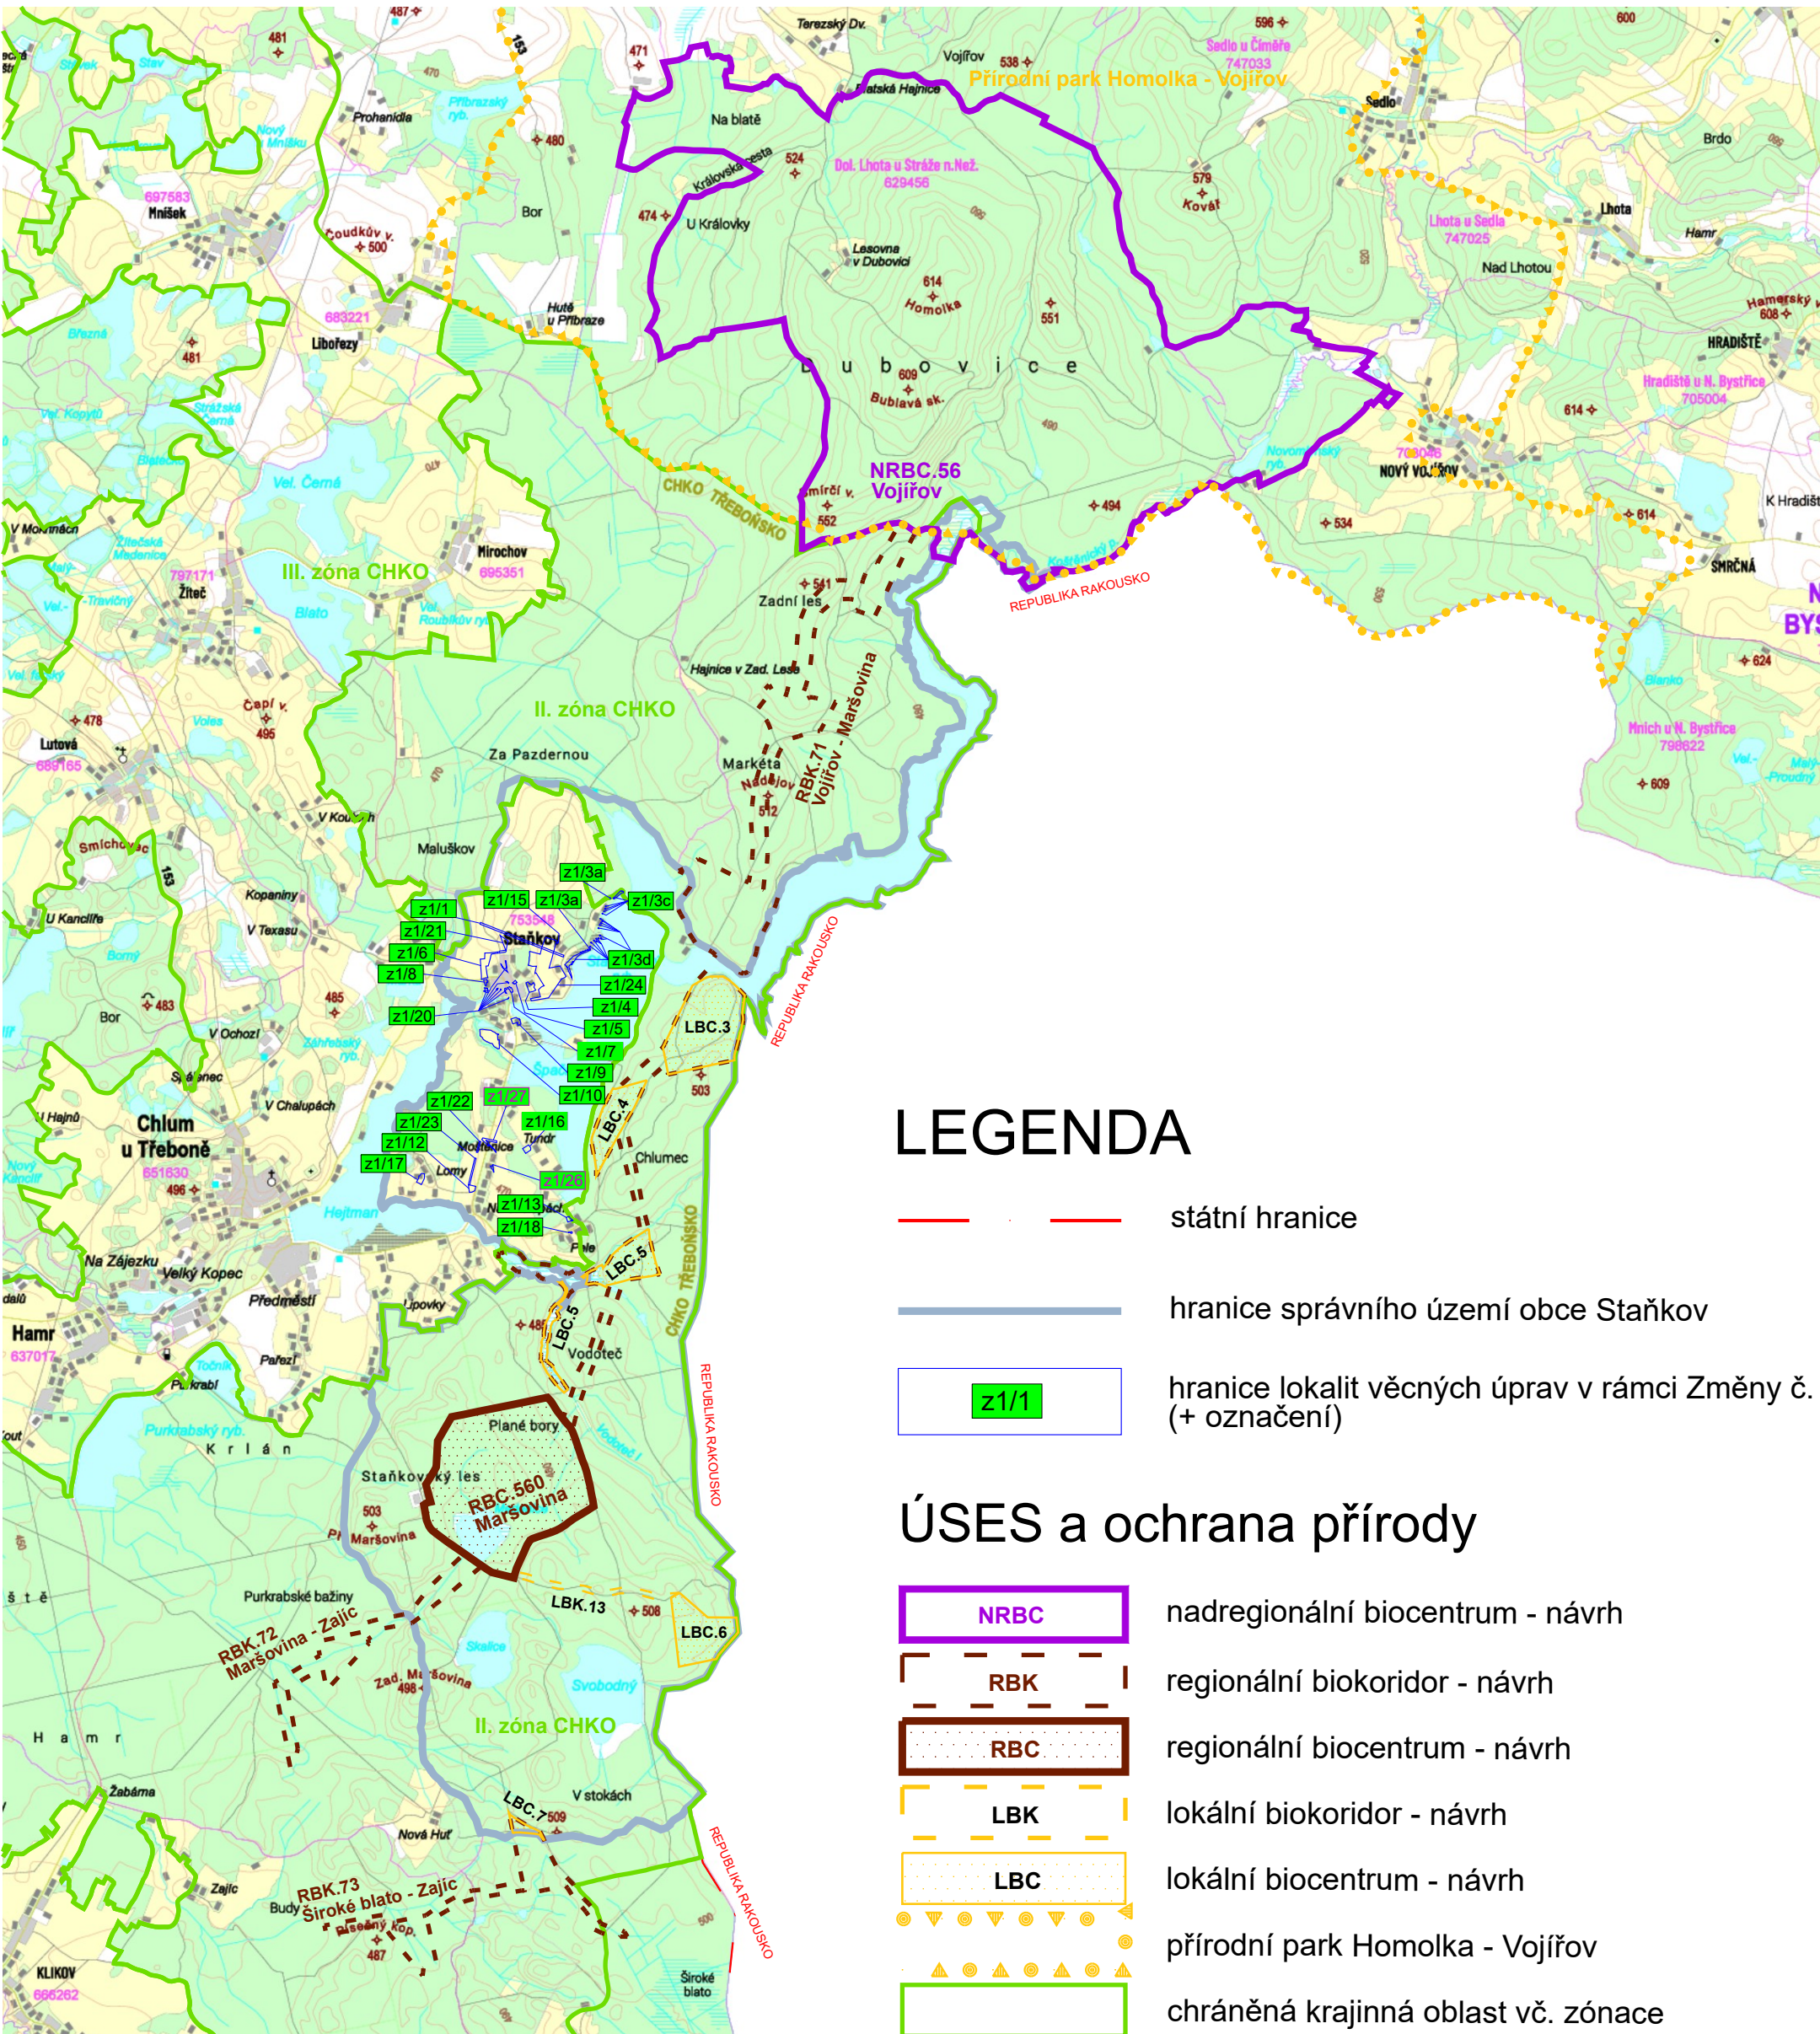

LEGENDA

- státní hranice

hranice správního území obce Staňkov

hranice lokalit věcných úprav v rámci Změny č. 1
(+ označení)

z1/1

ÚSES a ochrana přírody

NRBC nadregionální biocentrum - návrh

RBK regionální biokoridor - návrh


RBC regionální biocentrum - návrh

LBK lokální biokoridor - návrh

LBC lokální biocentrum - návrh

přírodní park Homolka - Vojšov

chráněná krajinná oblast vč. zónace

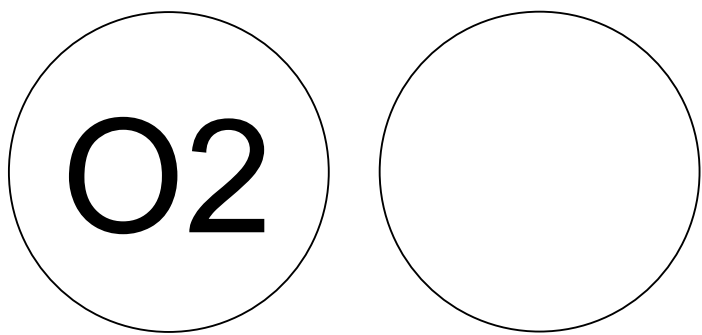

PARÉ	ZMĚNA Č. 1 ÚZEMNÍHO PLÁNU STAŇKOV		
	VÝKRES ŠIRŠÍCH VZTAHŮ		
	Pořizovatel	Obecní úřad Staňkov, Ing. arch. Radek Boček	
	Schvalující orgán	Zastupitelstvo obce Staňkov	
	Zpracovatel	Atelier M.A.A.T.	
	Zodpov. projektant	Ing. arch. Martin Jírovník, Ph.D., MBA, DIS., ČKA 03 311	
	Datum: září 2025	Fáze: Finální podoba	M 1 : 50 000