


HLAVNÍ VÝKRES


SEVER

1 : 5 000

ZMĚNA Č. 1 ÚZEMNÍHO PLÁNU STAŇKOV

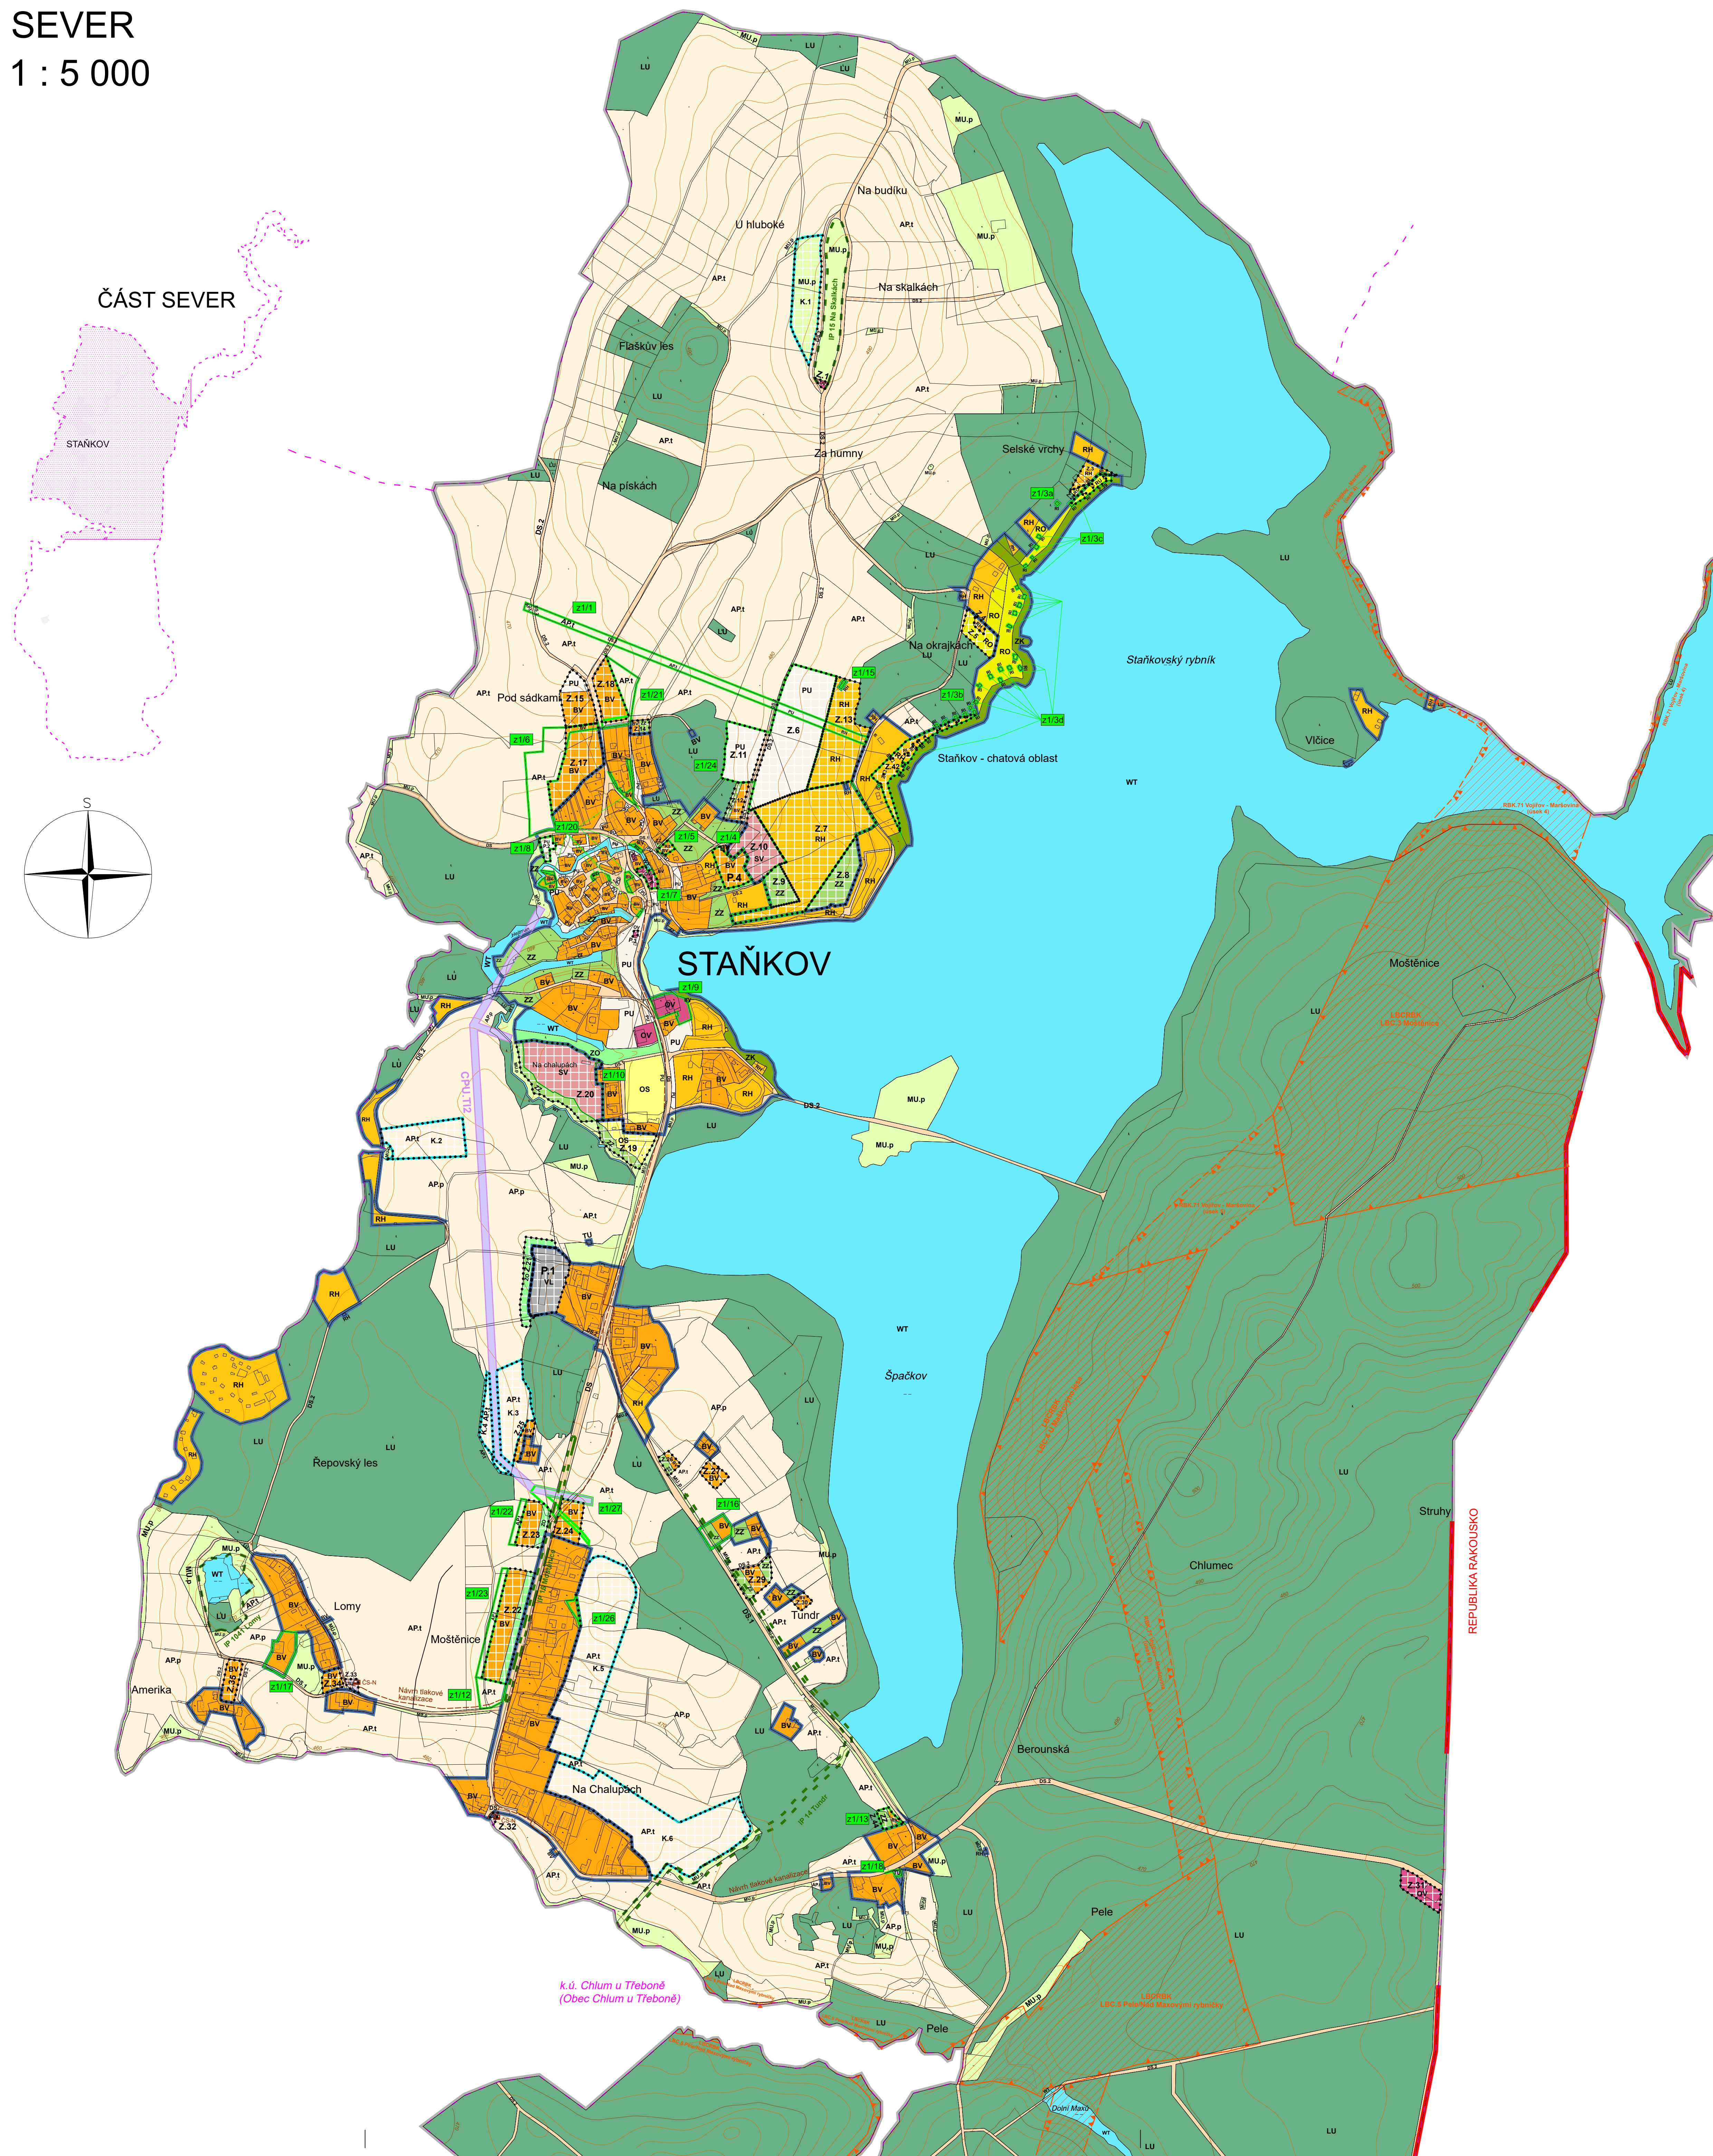

LEGENDA

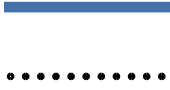- | | |
|---|--|
|  | státní hranice s Rakouskem |
|  | hranice řešeného území |
|  | hranice katastrálního území |
|  | mapová kresba - hranice parcel KN |
|  | mapová kresba - slucký |
|  | vrstevnice |
|  | hranice zastavěného území
aktualizovaná k 1.4.2024 |
|  | zastavitelné plochy, kód a číslo plochy |
|  | plochy přestavby, kód a číslo plochy |
|  | plochy změn v krajině, kód a č. koridoru |
|  | koridor plošné vymezený územním plánem - pro
technickou infrastrukturu, kód a číslo koridoru |
|  | vymezení lokalit Změny č. 1. vč. označení |
|  | hranice lokalit Změny č. 1 - Lokality z1/25 (doplněn
vyznačení ploch změn v krajině k již původně
vymezeným územním opatřením) |

Grafická část ÚP v rozsahu celého správního území byla uvedena do souladu s požadavky Vyhlášky č. 418/2022 Sb., včetně jejích příloh (tzv. Jednotný standard pro ÚPD).

Lokality věcných změn, které jsou rovněž součástí Změny č. 1, jsou vyznačeny hranicí a kódem (viz výše).

Plochy s rozdílným způsobem využití

stav	návrh	
BV	BV	BYDLÉNÍ VENKOVSKÉ
RO	RO	REKREACE - ODDECHOVÉ PLOCHY
RH	RH	REKREACE HROMADNÁ - REKREAČNÍ AREÁLY
OV	OV	OBČANSKÉ VYBAVENÍ VEŘEJNÉ
OS	OS	OBČANSKÉ VYBAVENÍ - SPORT
PU	PU	VEŘEJNÁ PROSTRANSTVÍ VŠEOBECNÁ
ZZ	ZZ	ZELENĚ - ZAHRADY A SADY
ZO	ZO	ZELENĚ OCHRANNÁ A IZOLAČNÍ
ZK		ZELENĚ KRAJINNÁ
	SV	SMÍŠENÉ OBYTNÉ VENKOVSKÉ
DS		DOPRAVA SILNIČNÍ
DS.1	DS.1	DOPRAVA SILNIČNÍ - MÍSTNÍ KOMUNIKACE
DS.2	DS.2	DOPRAVA SILNIČNÍ - ÚČELOVÉ KOMUNIKACE
TU	TU	TECHNICKÁ INFRASTRUKTURA VŠEOBECNÁ
	VL	VÝROBA LEHKÁ
WT		VODNÍ A VODNÍCH TOKŮ
AP.p		POLE A TRVALÉ TRAVNÍ POROSTY - POLE
AP.t	AP.t	POLE A TRVALÉ TRAVNÍ POROSTY - TRVALÉ TRAVNÍ POROSTY
LU		LESNÍ VŠEOBECNÉ
MU.p	MU.p	SMÍŠENÉ NEZASTAVĚNÉHO ÚZEMÍ VŠEOBECNÉ - PŘÍRODNÍ PRIORITY

Navržená technická infrastruktura

- kanalizace
ČS-N čerpací stanice odpadních vod

Územní systém ekologické stability

- | stav | návrh | |
|---|---|-----------------------|
|  | | interakční prvek |
| |  | lokální biocentrum |
| |  | regionální biokoridor |

SEZNAM LOKALIT VĚCNÝCH ZMĚN ŘEŠENÝCH ZMĚNOU Č.

- Lokalita Z1/1 – ž. ú. Staňkov
Výhled zřídit koridor K.T12 (navrhované nadzemní vedení VN 22 kV, pro které byl koridor vymezen, již bylo realizováno), výhled zřídit stávajících liniových ploch dle reálného stavu a okolních navrhovaných ploch v ÚP.
Mimořádně LNF, LTA, LTP, LPP, LPP-1, LPP-2, LPP-3, - Lokalita Z1/Sa – k. ú. Starého p. p. č. sč. 169
Zručná stávková funkčná výbušť z plochy Rekreace – oddychové plochy RO na plochu Rekreace individuálnej R3. Následná stávková
armácia.

- Lokalita 21/2b – k. ú. Staňkov, p. p. č. st. 253

- Lokalita Z1/3c – k. ú. Staréč
P. p. č. st.: 173/1, 173/2, 172, 171, 169, 168/1, 168/2, 170, 167/1, 167/2, 166, 165. Změna stávajícího funkčního využití stavebních parcel z Rekreace – oddělové plochy RO na plochy Rekreace individuální Ks. Následně stávajícího stavu.
Část a. d. č. Z1/2/2: Změna funkčního využití ze stávající plochy Rekreace – oddělové plochy RO na vnitřní plocha Rekreace

- Lokalita Z1/fd - k. ú. Strážov
R.p. č. st.: 162, 162, 162, 162, 159, 202, 158, 157, 202, 156, 155, 154/1, 152, 152/2, 151/2, 151/2, 212/101, 150/1, 212/103,
150/1, 212/106, 148/1, 147, 146, 145, 144, 143, 142, 141, 140, 139/1, 138/2, 137/2, 136/2, 135/2, 134/2, 133/2, 132/2, 131/2, 130/2,

Část p. p. č. 212/12: Změna funkčního využití ze stávající plochy Rekreace – oddychové plochy **RO** na navrženou plochu Rekreace hromadné – rekreační areál **RH** (nová zastavitelná plocha **Z42** – rozloha 5 052 m², s podmínkou využití 2% zastavitelnosti).

- Lokalita 21/6 – k. ú. Staňkov p. p. č. 195/4, p. p. č. část: 195/2 a 673/1
Zrůna funkčního využití ze stávající plochy Zelené – zahrady a sady ZZ na návrhovou plochu bydlení venkovského BV (nová plocha přestavby P4 o rozloze 3 646 m²).

Změna funkčního využití ze stávající plochy soukromé zeleně a veřejného prostranství na rovnocennou plochu bydlení venkovského typu (nová plocha přestavby P.5 o rozloze 511 m²).

Čist původní navrhované plochy **DS.1** nahrazena návrhovou plochou **BV** – protažení plochy **Z.17**. Zbylá rozleha dotčené lokality nahrazena stávající plochou Pole a trvalých travních porostů – trvalých travních porostů **APT**, tak jak to odpovídá skutečnému stavu dle KN.

- **Lokalita 21/7** – k. ú. Staňkov p. p. č. st.: 105/1, 105/3, p. p. č.: 289, 290, 680, 664/17, čast: 664/25 a 661/1
Změna funkčního využití ze stávající plochy bydlení veřejného **BV** a stávající plochy veřejného prostranství všeobecného **PV** na navrženou plochu občanského vybavení veřejného **OV** (rovň plocha přibližně **7,8** a rozloha **531 m²**).

Změna funkčního využití u plochy přístavby P.2 z navržené plochy Občanského vybavení veřejného OV na navrženou plochu Veřejného prostranství všeobecného PU pro parkoviště a sběrné místo odpadu.

- Lokalita Z1/10 – k. ú. Staňkov p. č. 684 a část 325/2

- **Lokalita 21/12** – k. ú. Stádkov p. b. č. list: 296/6, 296/2 a 296/9
Venušířší část navrhované plochy bydlíni venkovského **BV** o rozloze 1 858 m² a část navrhované plochy zemědělské určené a investiční **ZD**

Nahrazení stávající plochou Pole a trvalých travních porostů – trvalých travních porostů **AP1**, podle reálného stavu dle KN.

- **Lokalita 21/15** – k. ú. Starévo p. p. č. st. 367
Aktualizace zastavěného území: Stavební parcela přilehající k sídlové plochy rekreace hromadné **RM** součástí zastavěné plochy

- Lokalita 21/16 – k. ú. Staňkov, p. p. č. 244, čísl. p. p. č. 242/4, 261/15 a 258/1
Aktualizace zastavěného území: Převedení ploch bývalé venkovského **IV** a současně Zelené – zahrady a sady **ZZ** z důvodu na stav (rozvoje) zastavěného území **Z38**. Zahrady slouží plocha a odělná část místní komunikace **D5.1** do zastavěného území

- **lokality 21/17** = k. ú. Staňkov, p. p. z. st. 889 a čes. p. z. č. 425/9
Aktualizace zastavěného území: Převěření plochy bydlenní venkovského **BV** z důvodu na stav (původně zastavěná plocha **Z86**).
Zahrnutí této plochy a přilehlé části místní komunikace **OS.1** do zastavěného území.

- **Ložisková 21/18** – k. ú. Staňkov, p. p. č. 564/3 a část p. p. č. 565 a 564/2
Aktualizace zastavěného území: Převodní plochy Technické infrastruktury všeobecné TU z návrhu na stav (původně zastavěná plocha 237). Zahradní těs plochy do zastavěného území.
Vypuštění VPS VT13 (kvůli realizaci TS, pro kterou byla tato VPS vymezena).

- Lokalita Z1/Z0 – k. ú. Staňkov, p. p. č. 294/4, 294/8, 664/30, 664/29, 664/20, 664/8, 861/5, 29/2 a 664/49
Pozemky dlouhodobě užívané jako zahrady, původně chyběly vymezené jako plochy veřejných prostranství, nyní přiléhají
k plochám bydlení venkovského BV. Náprava dle skutečného stavu.

Navrhovaná plocha bydlení venkovského **BV** (zastavěná plocha **Z18**) zmrzněná na 4 777 m², ušlechtlých 2 749 m² bylo sníženo do výšeti jako stávající plocha trvalého travního porostu **AP1**.

Návržená plocha bydlíen veršovského **BV** (souděná zastavělné plochy **Z.23**) zmenšena na 3 105 m², ušporoňených 988 m² býo wrčen do využití jako stávající plocha trvalého travního porostu **AP1**.

- Lokalita **Z123** – k. ú. Staňkov, částí p. p. č. 396/7, 396/12, 396/6, 396/9 a 396/2
Nevlečená plocha bydlení venkovského **BV** (součástí zastavěné plochy **Z.22**) zmenšená na 7 742 m², uspořádaných 2 368 m² bylo
vráceno do využití jako stávající plocha trvalého travního porostu **AP1**.

- Lokalita Z1/24 – k. ú. Stačkov
Výšletní plochy a podmínky zpracování územní studie ÚS1, protože tato studie je již zpracována.

Doplňení vymezení ploch zruš v krajině (hranice, plocha, kód) a ji původně vymezeným krajinovým opatřením – plochy změn v krajině K.1 – K.6.

Úprava průběhu čisti ploché vymezované koridoru CPU.112 pro vedení VV, mimo zastavěného plocha Z.24.

ZÁZNAM O ÚČINNOSTI	
Označení správního orgánu, který uzeří plan nebo jeho změnu	Zastupitelstvo obce Starlkv, ze 12.3.2023, ust. č. usn. 4
Datum nabytí účinnosti územního plánu nebo jeho změny:	15-10-2023
Jméno a příjmení, funkce a podpis oprávněné uřední osoby pořizovatele:	
Ing. Jana Smeč, starostka obce Starlkv	Ing. arch. Rašek Bobek, osoba zastávající řízení kvalifikačních požadavků dle ust. § 24 stavebního zákona
<i>Otisk úředního razítka:</i>	<i>Otisk úředního razítka:</i>

N2a

PARÉ	ZMĚNA Č. 1 ÚZEMNÍHO PLÁNU STAŇKOV
	HLAVNÍ VÝKRES - S
	Pořizovatel Obecní úřad Staňkov, Ing. arch. Radek Boček Schvalující orgán Zastupitelstvo obce Staňkov Zpracovatel Atelier M A A T, IČO: 281455 968 Zodpov. projektant Ing. arch. Martin Jirovský, Ph.D., MBA, DIS., ČKA 03 311 Datum: září 2025 Fáze: Finální podoba M 1 : 5 000