VÝKRES VEŘEJNĚ PROSPĚŠNÝCH STAVEB, OPATŘENÍ A ASANACÍ

1 : 5 000
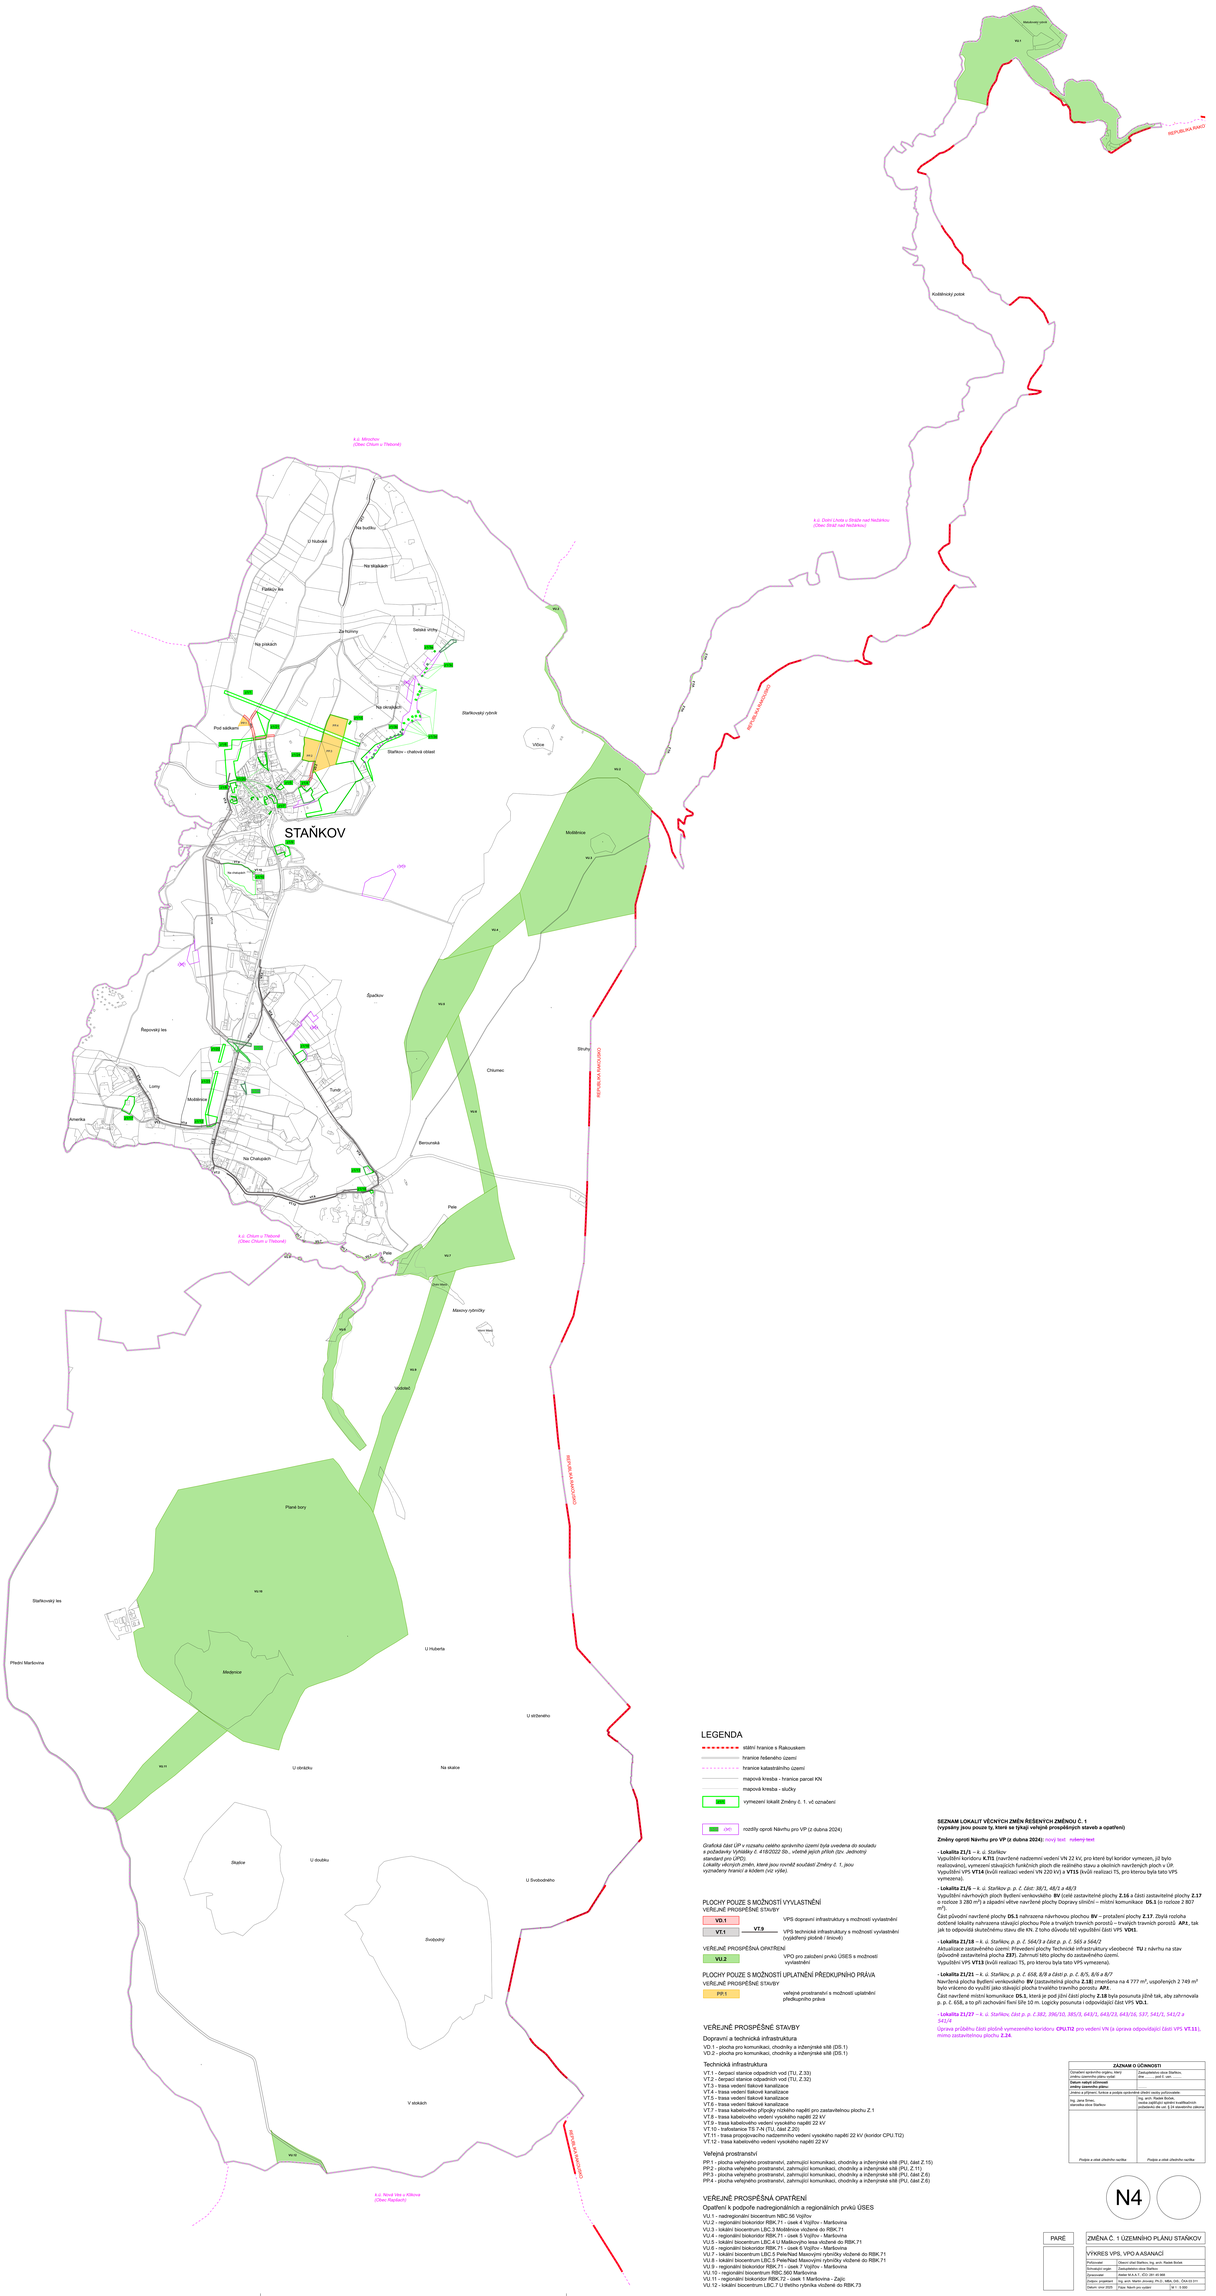
ZMĚNA Č. 1 ÚZEMNÍHO PLÁNU STAŇKOV