


VÝKRES VEŘEJNĚ PROSPĚŠNÝCH STAVEB, OPATŘENÍ A ASANACÍ SEVER 1 : 5 000

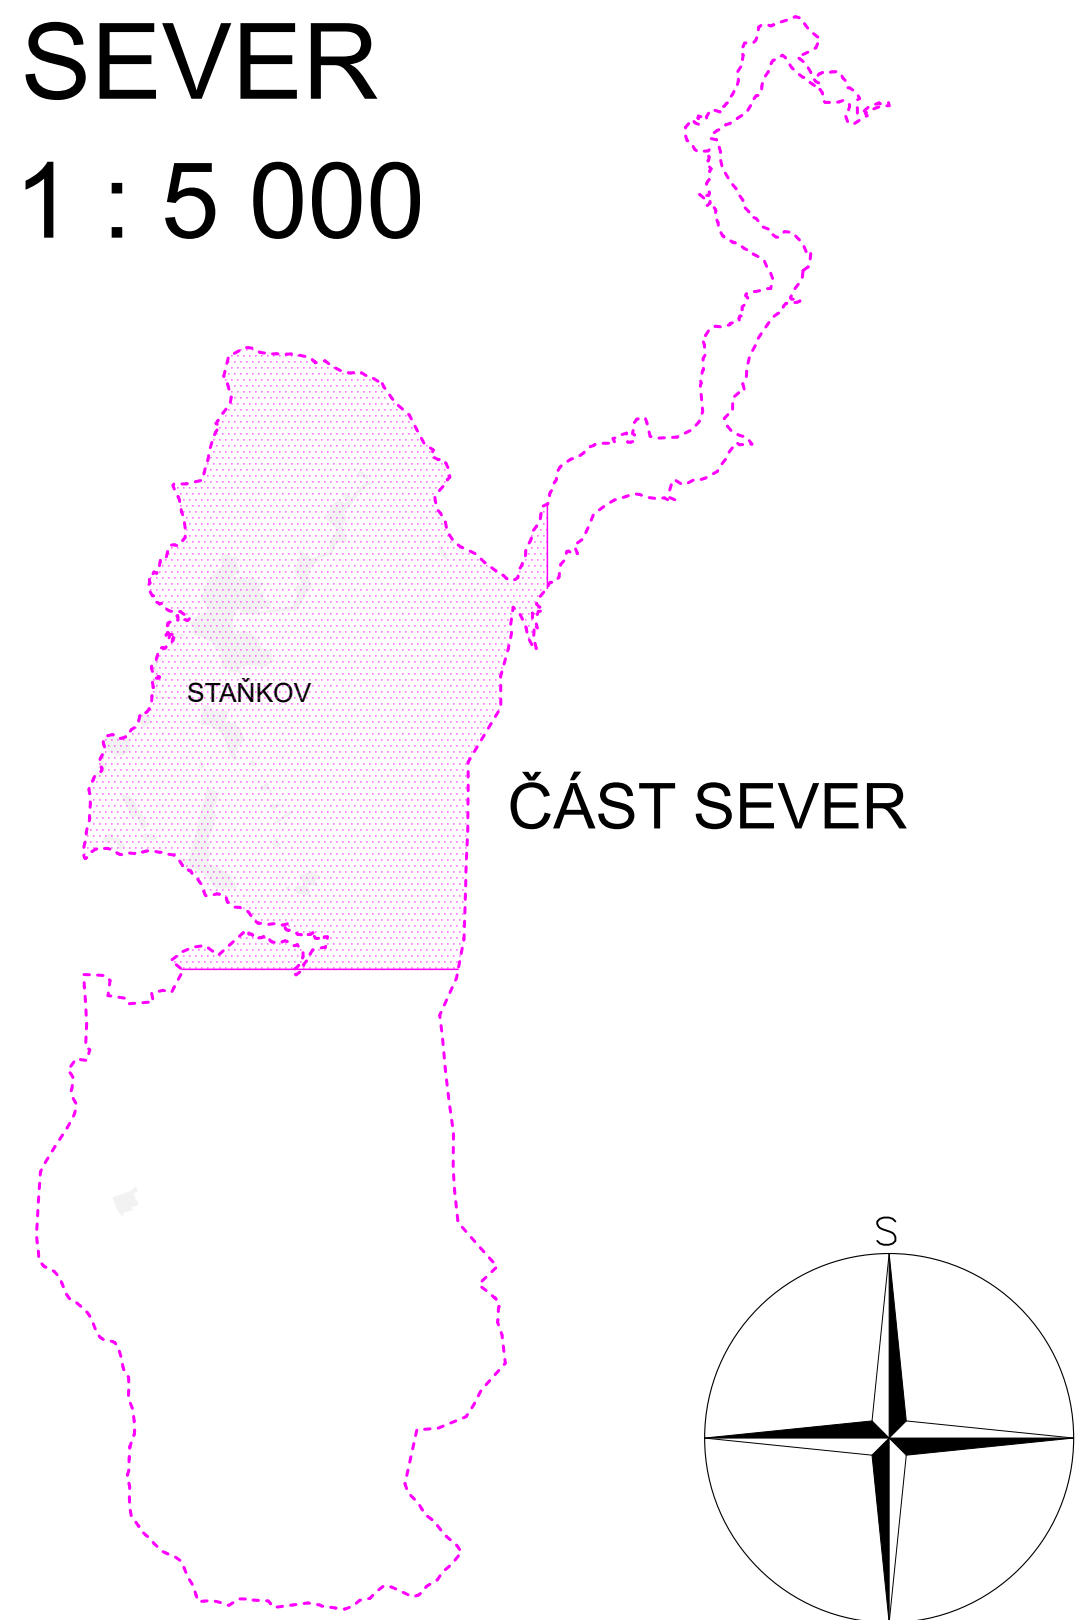

LEGENDA

-  státní hranice s Rakouskem
-  hranice řešeného území
-  hranice katastrálního území
-  mapová kresba - hranice parcel KN
-  mapová kresba - slučky
-  vymezení lokalit Změny č. 1. vč. označení
-  rozdíly oproti Návrhu pro VP (z dubna 2024)

Grafická část ÚP v rozsahu celého správního území byla uvedena do souladu s požadavky Vyhlášky č. 418/2022 Sb., včetně jejích příloh (tzv. Jednotný standard pro ÚPD).

Lokality věcných změn, které jsou rovněž součástí Změny č. 1, jsou vyznačeny hranicí a kódem (viz výše).

PLOCHY POUZE S MOŽNOSTÍ VYVLASTNĚNÍ
VEŘEJNĚ PROSPĚŠNÉ STAVBY

- | | | |
|-------------|-------------|---|
| VD.1 | | VPS dopravní infrastruktury s možností vyvlastnění |
| VT.1 | VT.9 | VPS technické infrastruktury s možností vyvlastnění
(vyjádřený plošně / liniově) |

VEŘEJNĚ PROSPĚŠNÁ OPATŘENÍ

- | | |
|------|---|
| VU.2 | VPO pro založení prvků ÚSES s možností
vyvlastnění |
|------|---|

PLOCHY POUZE S MOŽNOSTÍ UPLATNĚNÍ PŘEDKUPNÍHO PRÁVA
VEŘEJNĚ PROSPĚŠNÉ STAVBY

- | | |
|------|---|
| PP.1 | veřejné prostranství s možností uplatnění předkupního práva |
|------|---|

VEŘEJNĚ PROSPĚŠNÉ STAVBY

Dopravní a technická infrastruktura

- VD.1 - plocha pro komunikaci, chodníky a inženýrské sítě (DS.1)
VD.2 - plocha pro komunikaci, chodníky a inženýrské sítě (DS.1)

Technická infrastruktura

- VT.1 - čerpací stanice odpadních vod (TU, Z.33)
VT.2 - čerpací stanice odpadních vod (TU, Z.32)
VT.3 - trasa vedení tlakové kanalizace
VT.4 - trasa vedení tlakové kanalizace
VT.5 - trasa vedení tlakové kanalizace
VT.6 - trasa vedení tlakové kanalizace
VT.7 - trasa kabelového přípojky nízkého napětí pro zastavitelnou plochu Z.1
VT.8 - trasa kabelového vedení vysokého napětí 22 kV
VT.9 - trasa kabelového vedení vysokého napětí 22 kV
VT.10 - trafostanice TS 7-N (TU, část Z.20)
VT.11 - trasa propojovacího nadzemního vedení vysokého napětí 22 kV (koridor CPU.T12)
VT.12 - trasa kabelového vedení vysokého napětí 22 kV

Veřejná prostranství


- PP.1 - plocha veřejného prostranství, zahrnující komunikaci, chodníky a inženýrské sítě (PU, část Z.15)
PP.2 - plocha veřejného prostranství, zahrnující komunikaci, chodníky a inženýrské sítě (PU, Z.11)
PP.3 - plocha veřejného prostranství, zahrnující komunikaci, chodníky a inženýrské sítě (PU, část Z.6)
PP.4 - plocha veřejného prostranství, zahrnující komunikaci, chodníky a inženýrské sítě (PU, část Z.6)

VEŘEJNĚ PROSPĚŠNÁ OPATŘENÍ

Opatření k podpoře nadregionálních a regionálních prvků ÚSES

- VU.2 - regionální biokoridor RBK.71 - úsek 4 Vojňov - Maršovina
 VU.3 - lokální biocentrum LBC.3 Moštinye vloženo do RBK.71
 VU.4 - regionální biokoridor RBK.71 - úsek 5 Vojňov - Maršovina
 VU.5 - lokální biocentrum LBC.4 u Maškovyho lěsa vloženo do RBK.71
 VU.6 - regionální biokoridor RBK.71 - úsek 6 Vojňov - Maršovina
 VU.7 - lokální biocentrum LBC.5 Pele/Nad Maxovýho rybníčky vloženo do RBK.71
 VU.9 - regionální biokoridor RBK.71 - úsek 7 Vojňov - Maršovina

ZMĚNA Č. 1 NÍHO PLÁNU STAŇKOV

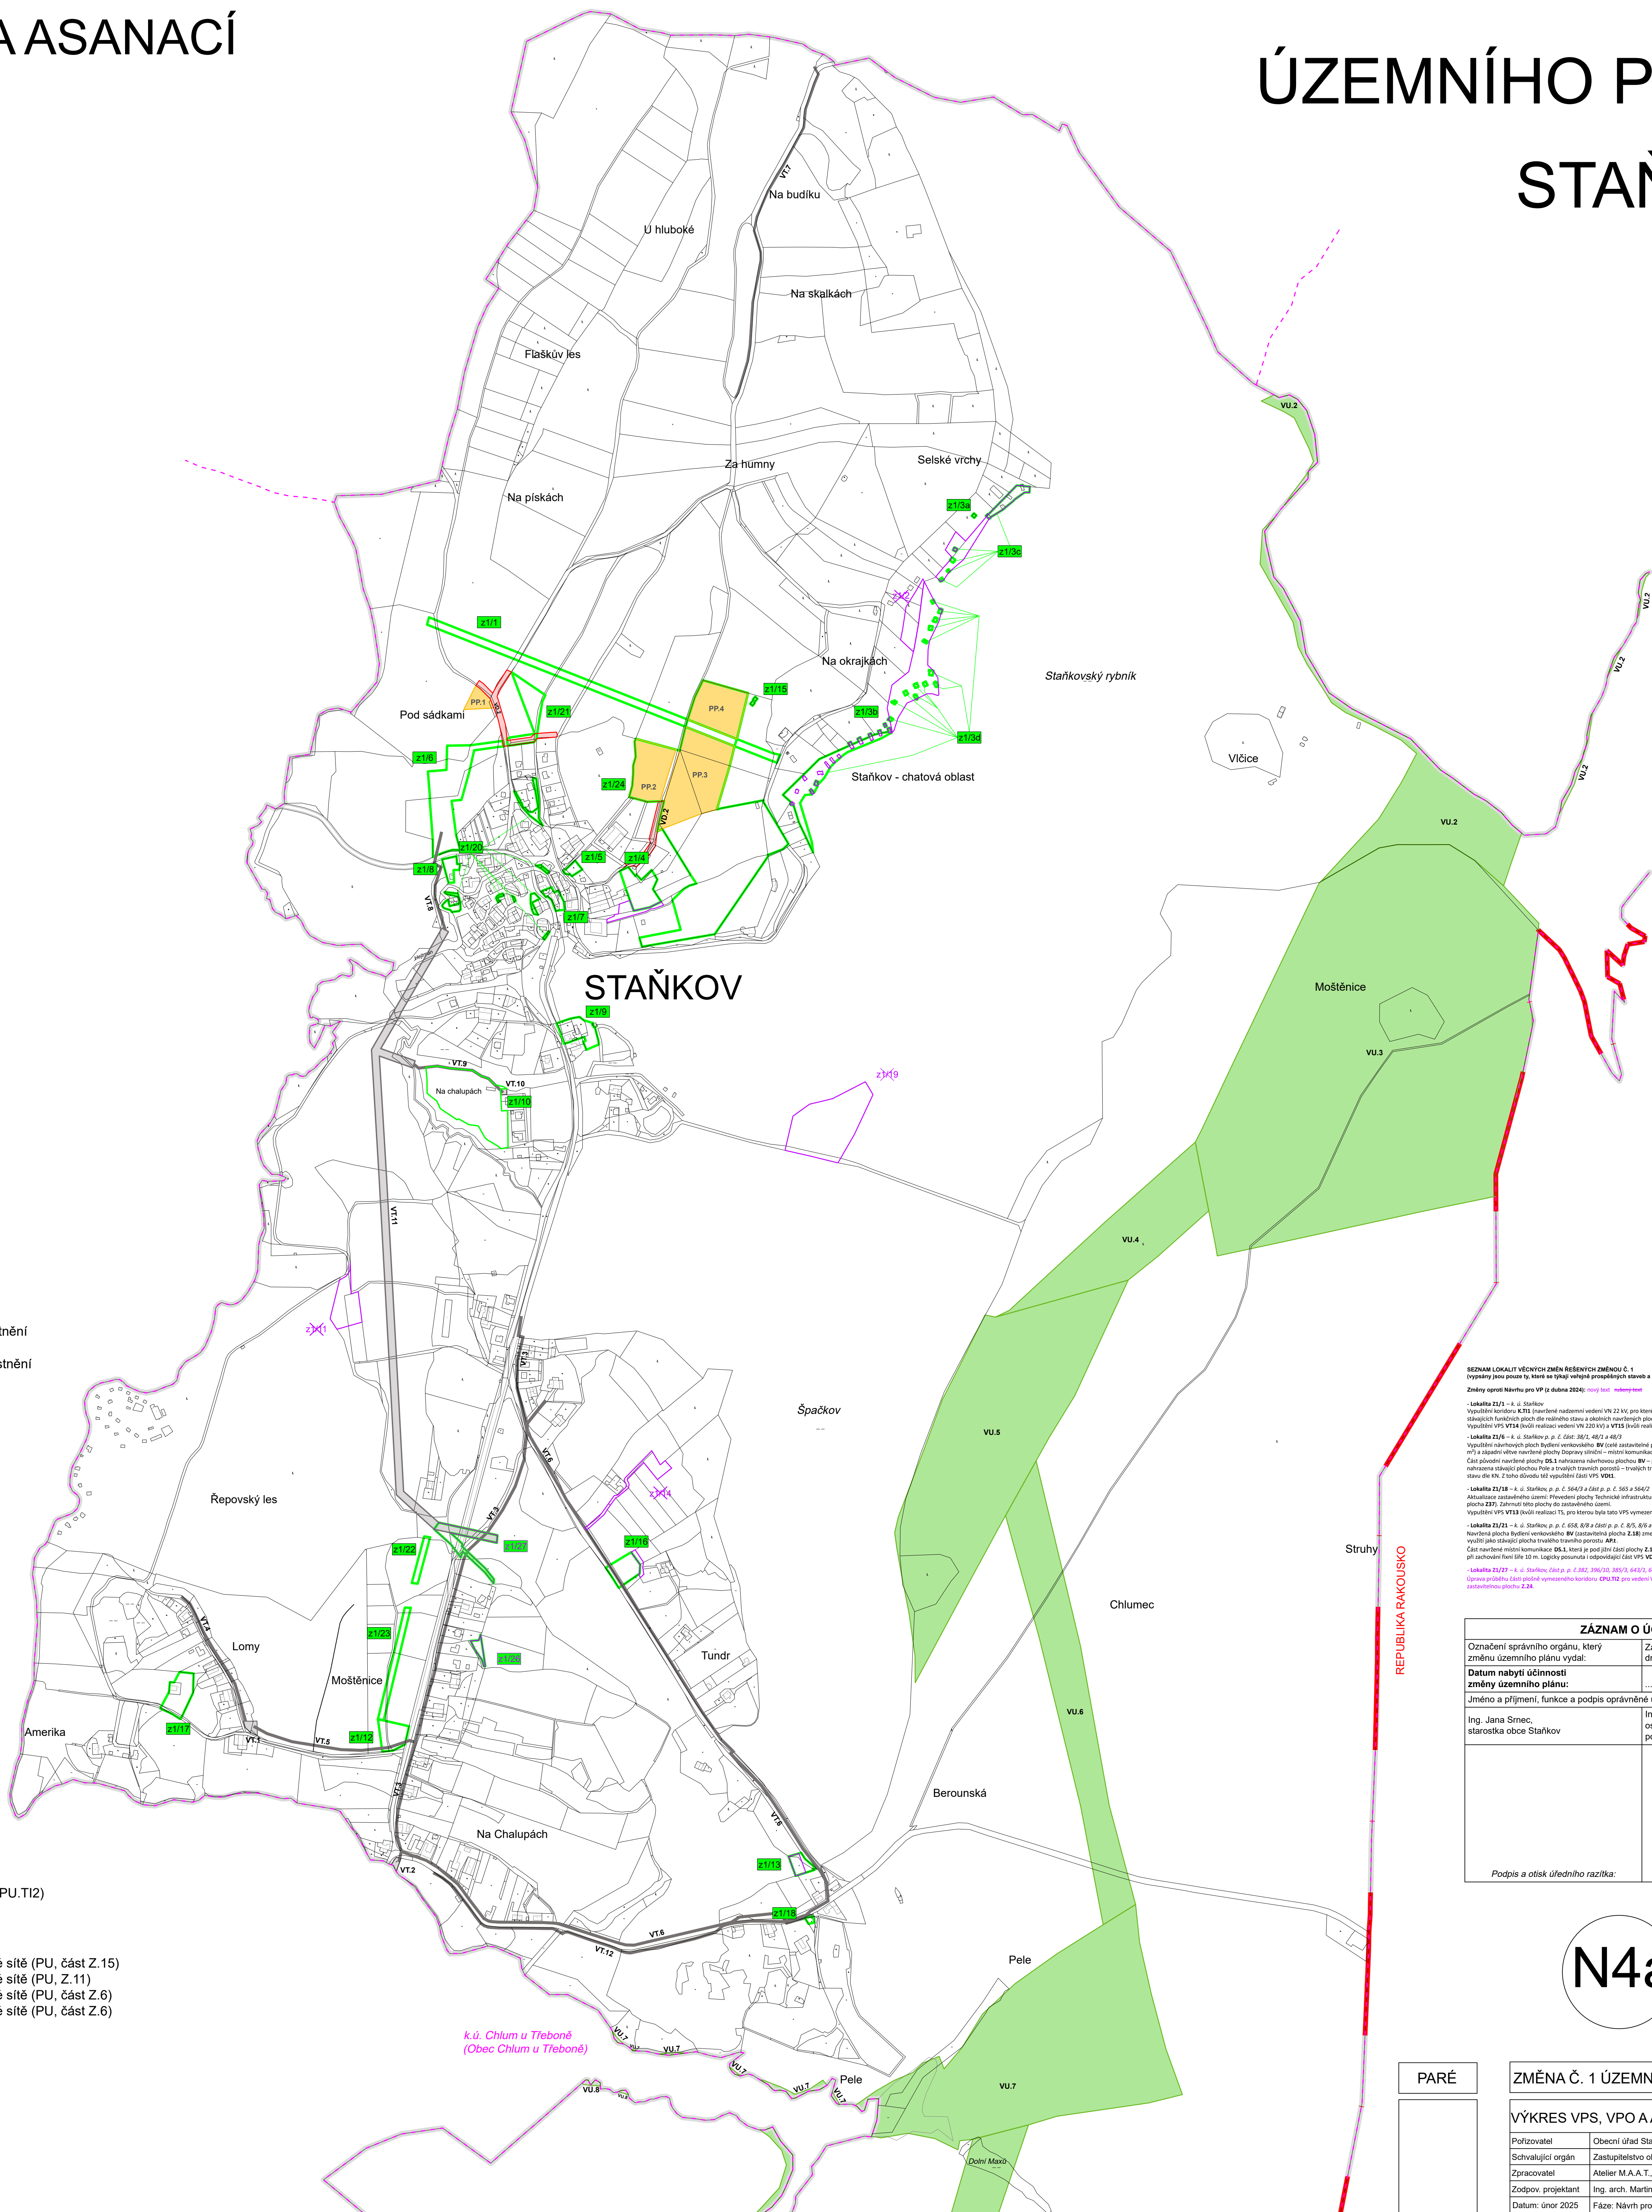

ZÁZNAM O ÚČINNOSTI	
Označení správního orgánu, který změnu územního plánu vydal:	Zastupitelstvo obce Starčkov, dne, pod č. usn.
Datum nabytí účinnosti změny územního plánu:	
Jméno a příjmení, funkce a podpis oprávněné úřední osoby pořizovatele:	
Ing. Jana Šmece, starostka obce Starčkov	Ing. arch. Radek Božek, osoba zajišťující splnění kvalifikačních požadavků dle ust. § 24 stavebního zákona
<i>Podpis a otisk úředního razítka:</i>	

N4a

PARÉ	ZMĚNA Č. 1 ÚZEMNÍHO PLÁNU STAŇKOV
	VÝKRES VPS, VPO A AASANACÍ - S
Pořizovatel	Obecní úřad Staňkov, Ing. arch. Radek Bošek
Schvalující orgán	Zastupitelstvo obce Staňkov
Zpracovatel	Atelier M.A.A.T., IČO: 281 45 968
Zodpov. projektant	Ing. arch. Martin Jirovský, Ph.D., MBA, DiS., ČKA 03 311
Datum: únor 2025	Fáze: Návrh pro vydání
	M 1 : 5 000