
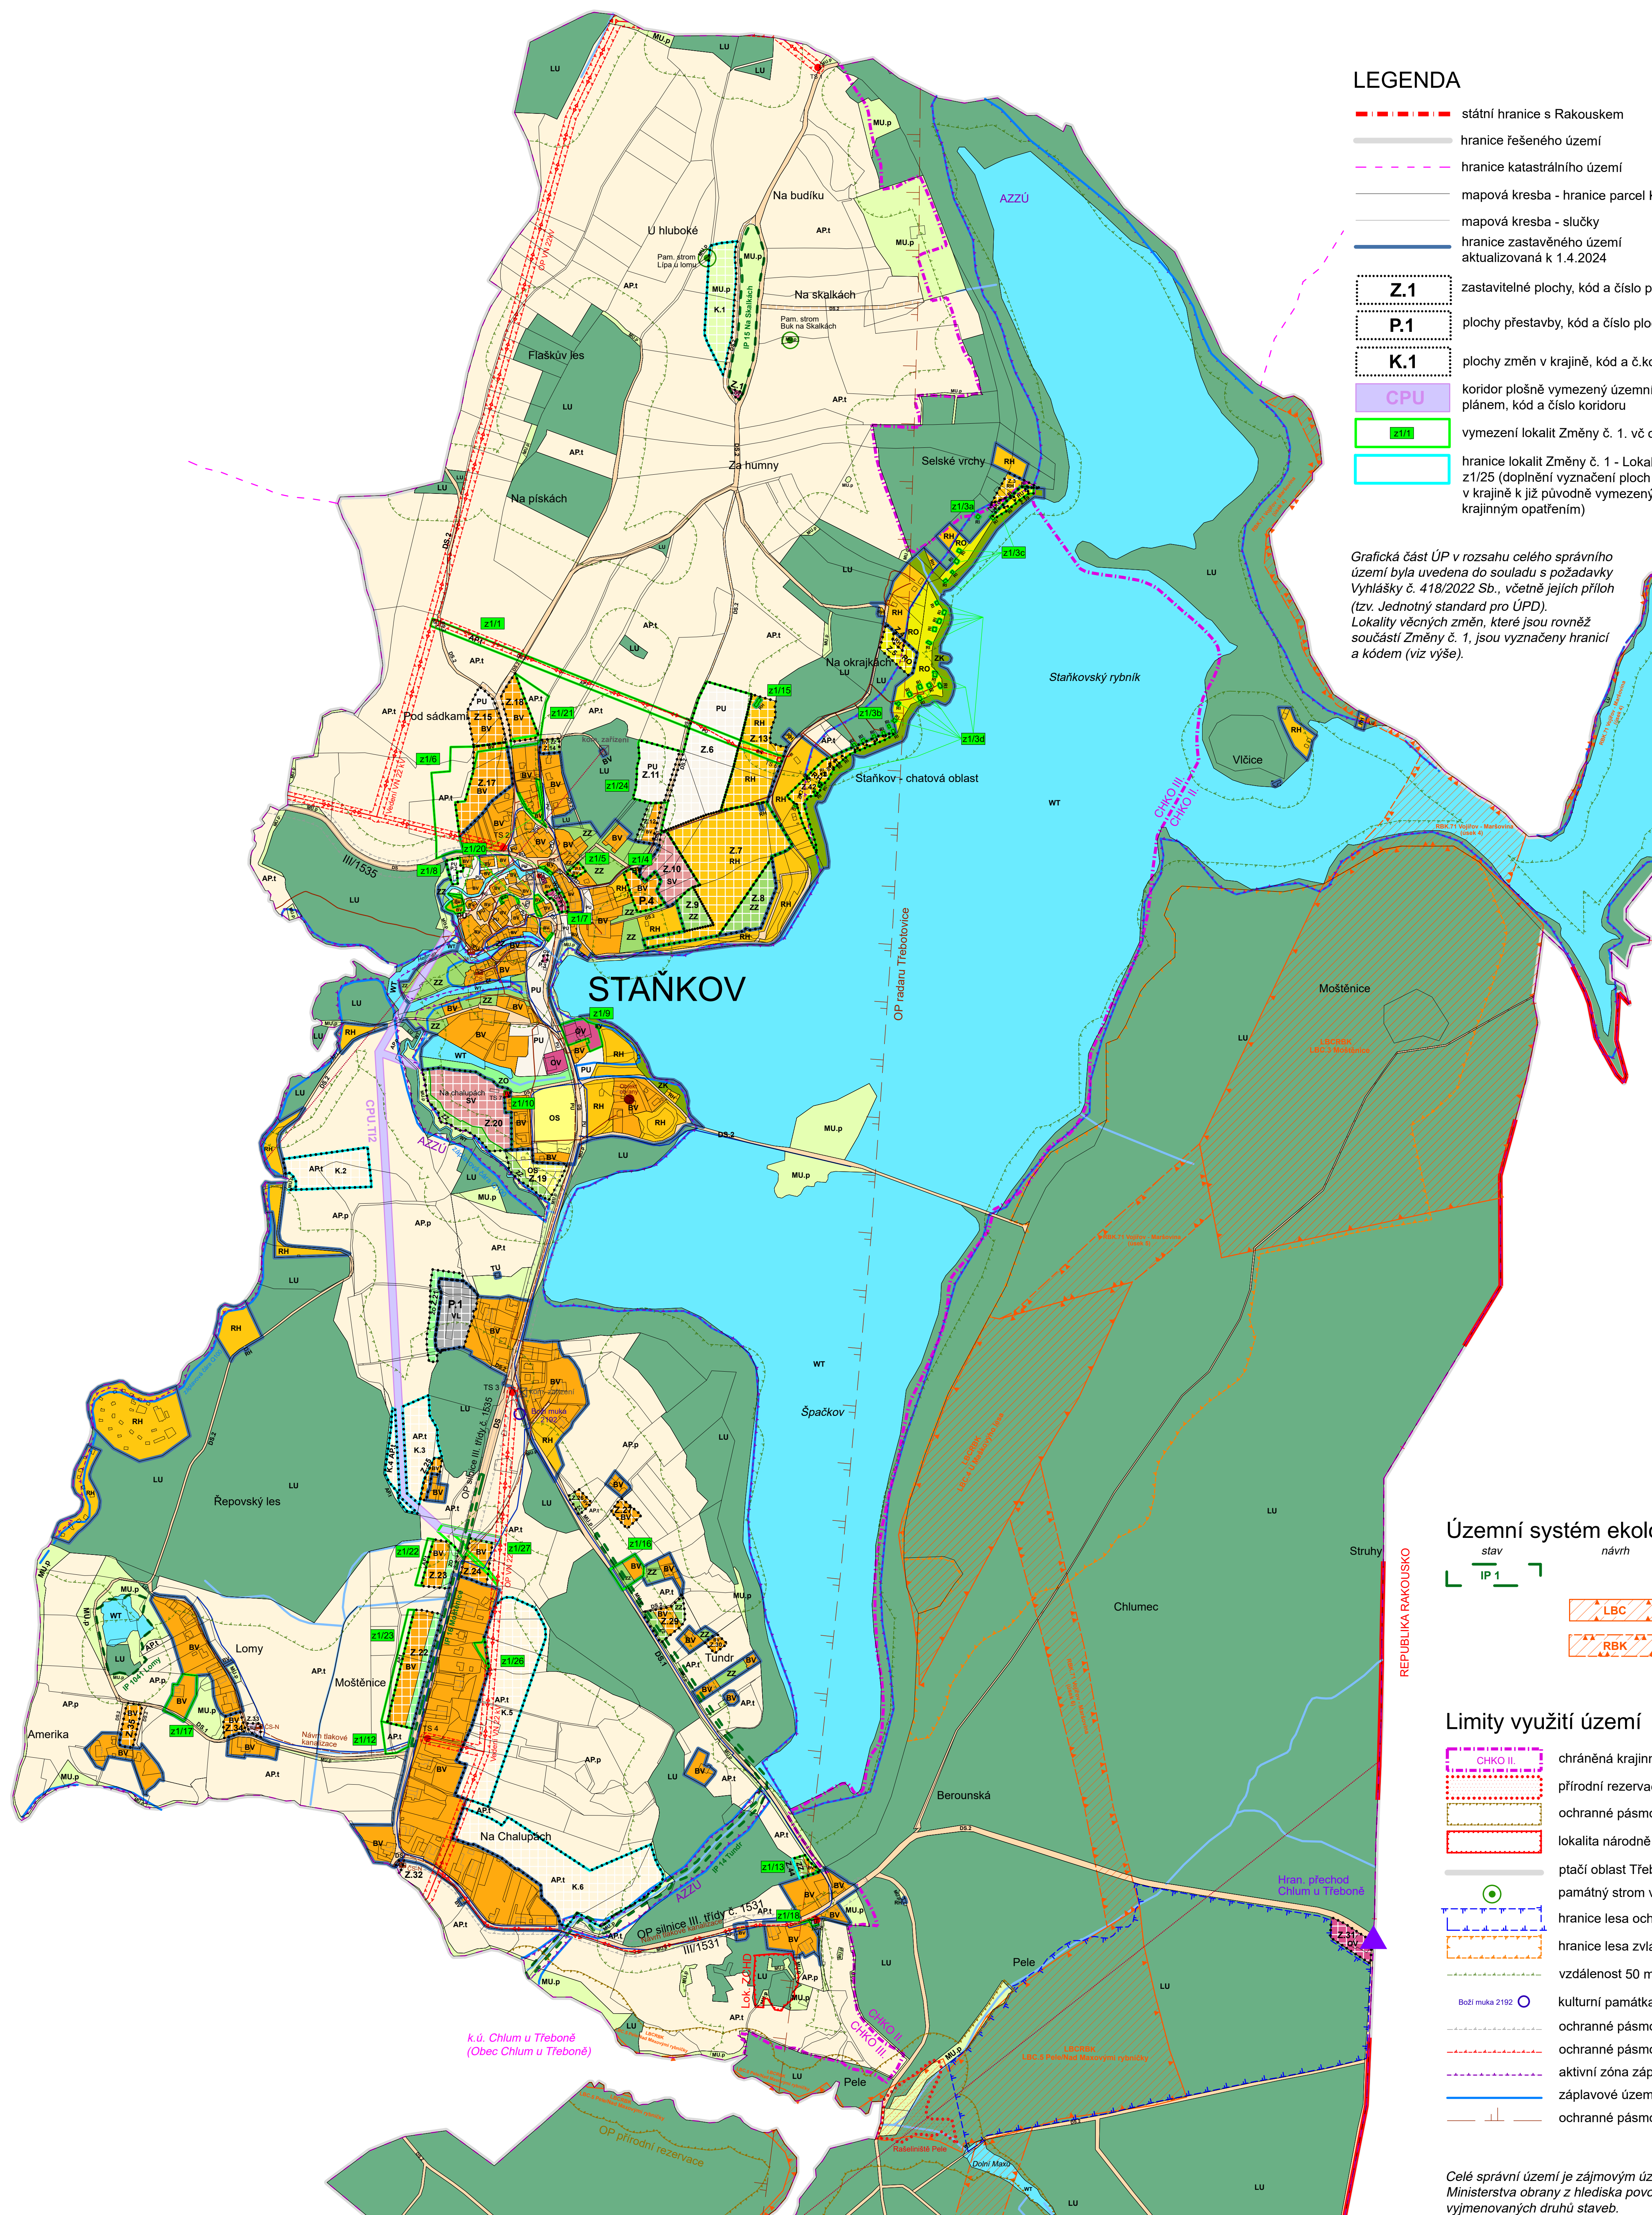


KOORDINAČNÍ VÝKRES

SEVER

1 : 5 000

ZMĚNA Č. 1 ÚZEMNÍHO PLÁNU STAŇKOV

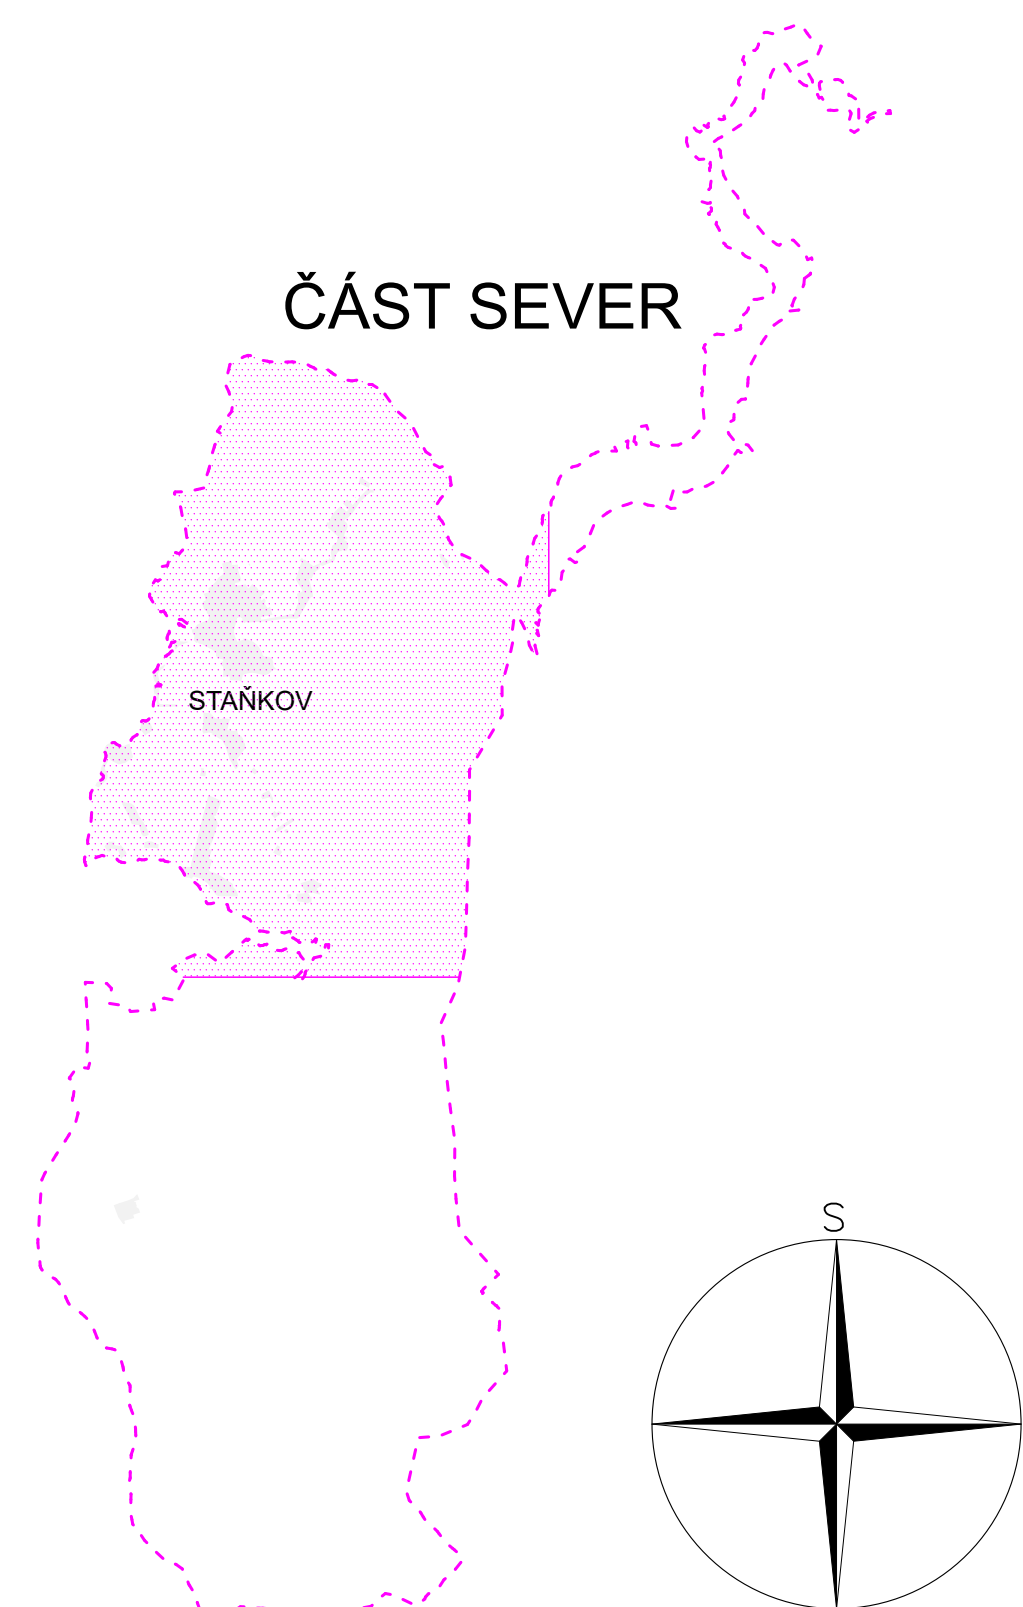

stav	návrh	
BV	BV	BYDLENÍ VENKOVSKÉ
RO	RO	REKREACE - ODDECHOVÉ PLOCHY
RH	RH	REKREACE HROMADNÁ - REKREAČNÍ AREÁLY
OV	OV	OBČANSKÉ VYBAVENÍ VEŘEJNÉ
OS	OS	OBČANSKÉ VYBAVENÍ - SPORT
PU	PU	VEŘEJNÁ PROSTRANSTVÍ VŠEOBECNÁ
ZZ	ZZ	ZELENĚ - ZAHRADY A SADY
ZO	ZO	ZELENĚ OCHRANNÁ A IZOLAČNÍ
ZK		ZELENĚ KRAJINNÁ
	SV	SMÍŠENÉ OBYTNÉ VENKOVSKÉ
DS		DOPRAVA SILNIČNÍ
DS.1	DS.1	DOPRAVA SILNIČNÍ - MÍSTNÍ KOMUNIKACE
DS.2	DS.2	DOPRAVA SILNIČNÍ - ÚČELOVÉ KOMUNIKACE
TU	TU	TECHNICKÁ INFRASTRUKTURA VŠEOBECNÁ
	VL	VÝROBA LEHKÁ
WT		VODNÍ A VODNÍCH TOKŮ
AP.p		POLE A TRVALÉ TRAVNÍ POROSTY - POLE
AP.t	AP.t	POLE A TRVALÉ TRAVNÍ POROSTY - TRVALÉ TRAVNÍ POROSTY
LU		LESNÍ VŠEOBECNÉ
MU.p	MU.p	SMÍŠENÉ NEZASTAVĚNÉHO ÚZEMÍ VŠEOBECNÉ - PŘÍRODNÍ PRIORITY

Technická infrastruktura

stav	návrh	
		vodovod
		kanalizace
		čerpací stanice odpadních vod
		vedení VN 22 kV
		radio-reléová trasa
		trafostanice
		komunikační zařízení
		objekt důležitý pro obranu státu
		varovné zařízení
		hraniční přechod

ZÁZNAM O ÚČINNOSTI	
Označení správního orgánu, který územní plán nebo jeho změnu vydal:	Zastupitelstvo obce Staňkov, dne 12.3.2025, pod č. usn. 4
Datum nabytí účinnosti územního plánu nebo jeho změny:	15.10.2025
Jméno a příjmení, funkce a podpis oprávněné osoby pořizovatele:	Ing. arch. Radislav Bábek,
Ing. Jana Šmec,	osoba zajišťující splnění kvalifikačních požadavků dle us. § 24 stavebního zákona
starostka obce Staňkov	
<i>Otisk úředního razítka:</i>	<i>Otisk úředního razítka:</i>

O1a

PARÉ	ZMĚNA Č. 1 ÚZEMNÍHO PLÁNU STAŇKOV
	KOORDINAČNÍ VÝKRES - S Porizovatel Obecní úřad Staňkov, Ing. arch. Radek Boček Schvalující orgán Zastupitelstvo obce Staňkov Zpracovatel Atelier M.A.A.T. Zodpov. projektant Ing. arch. Martin Jirovský, Ph.D., MBA, DiS., ČKA 03 311 Datum: září 2025 Fáze: Finální podoba M 1 : 5 000

Celé správní území je zájmovým územím Ministerstva obrany z hlediska povolování vyjmenovaných druhů staveb.