
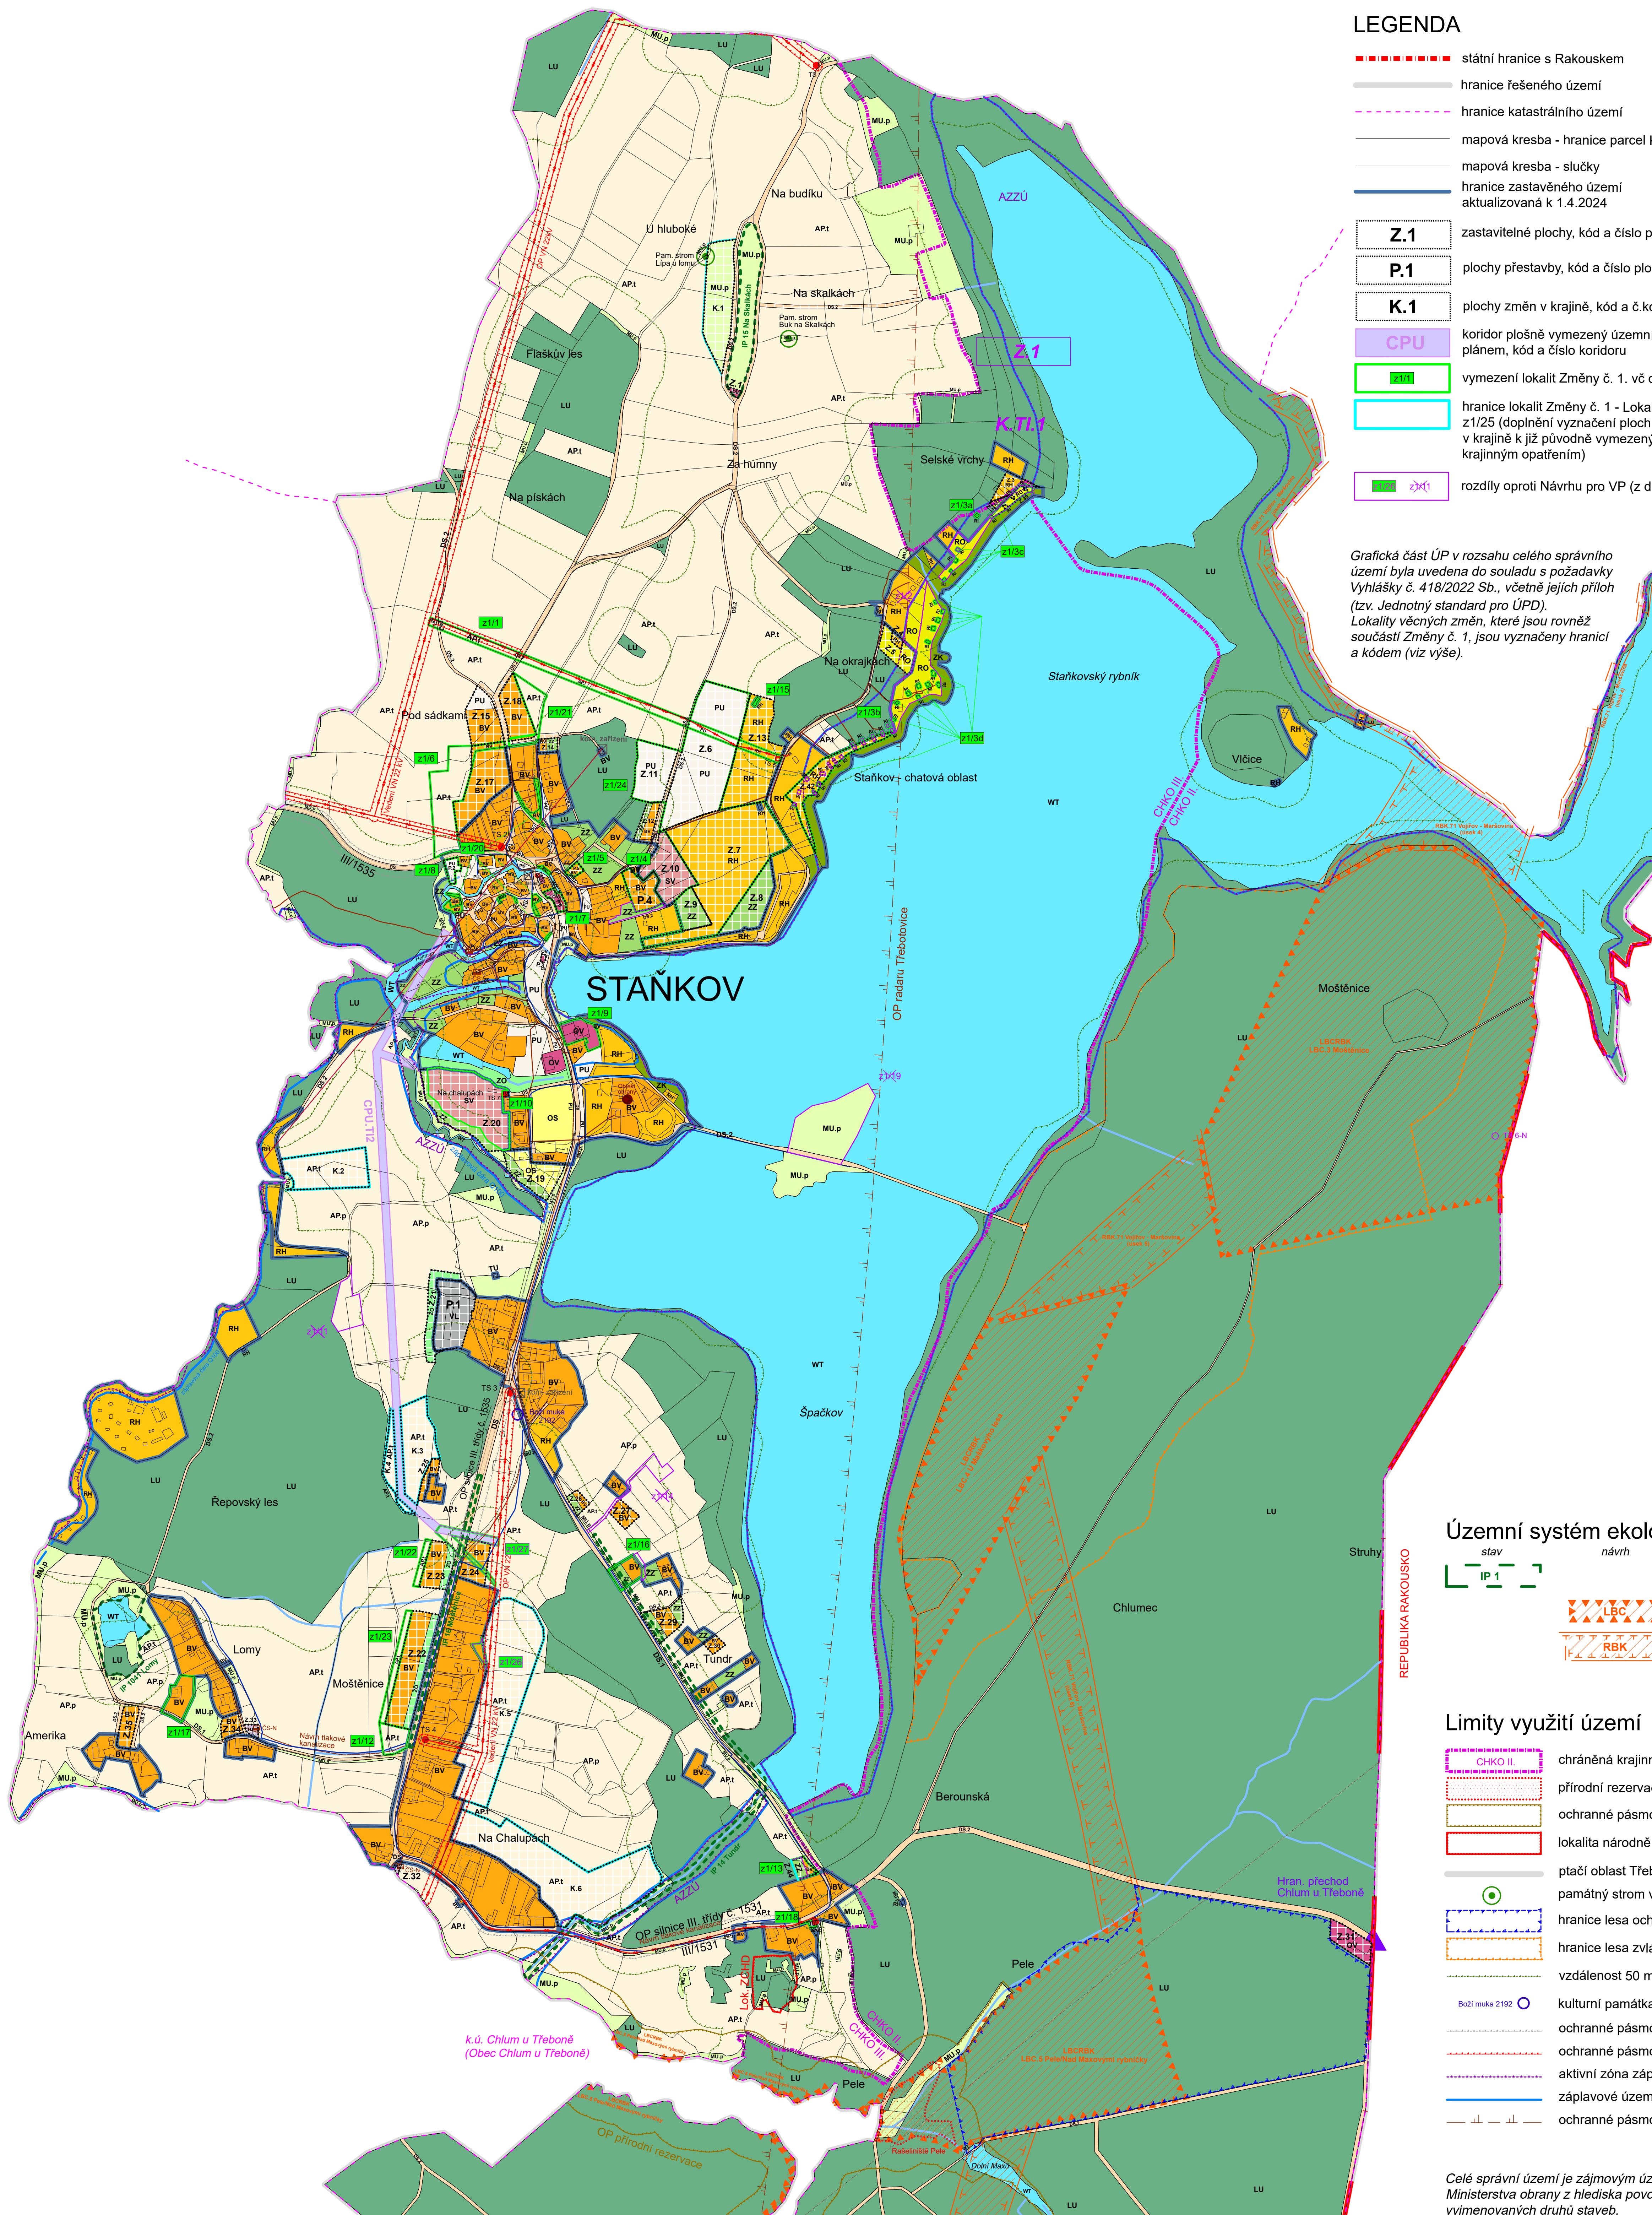


KOORDINAČNÍ VÝKRES

SEVER

1 : 5 000

ZMĚNA Č. 1 ÚZEMNÍHO PLÁNU STAŇKOV

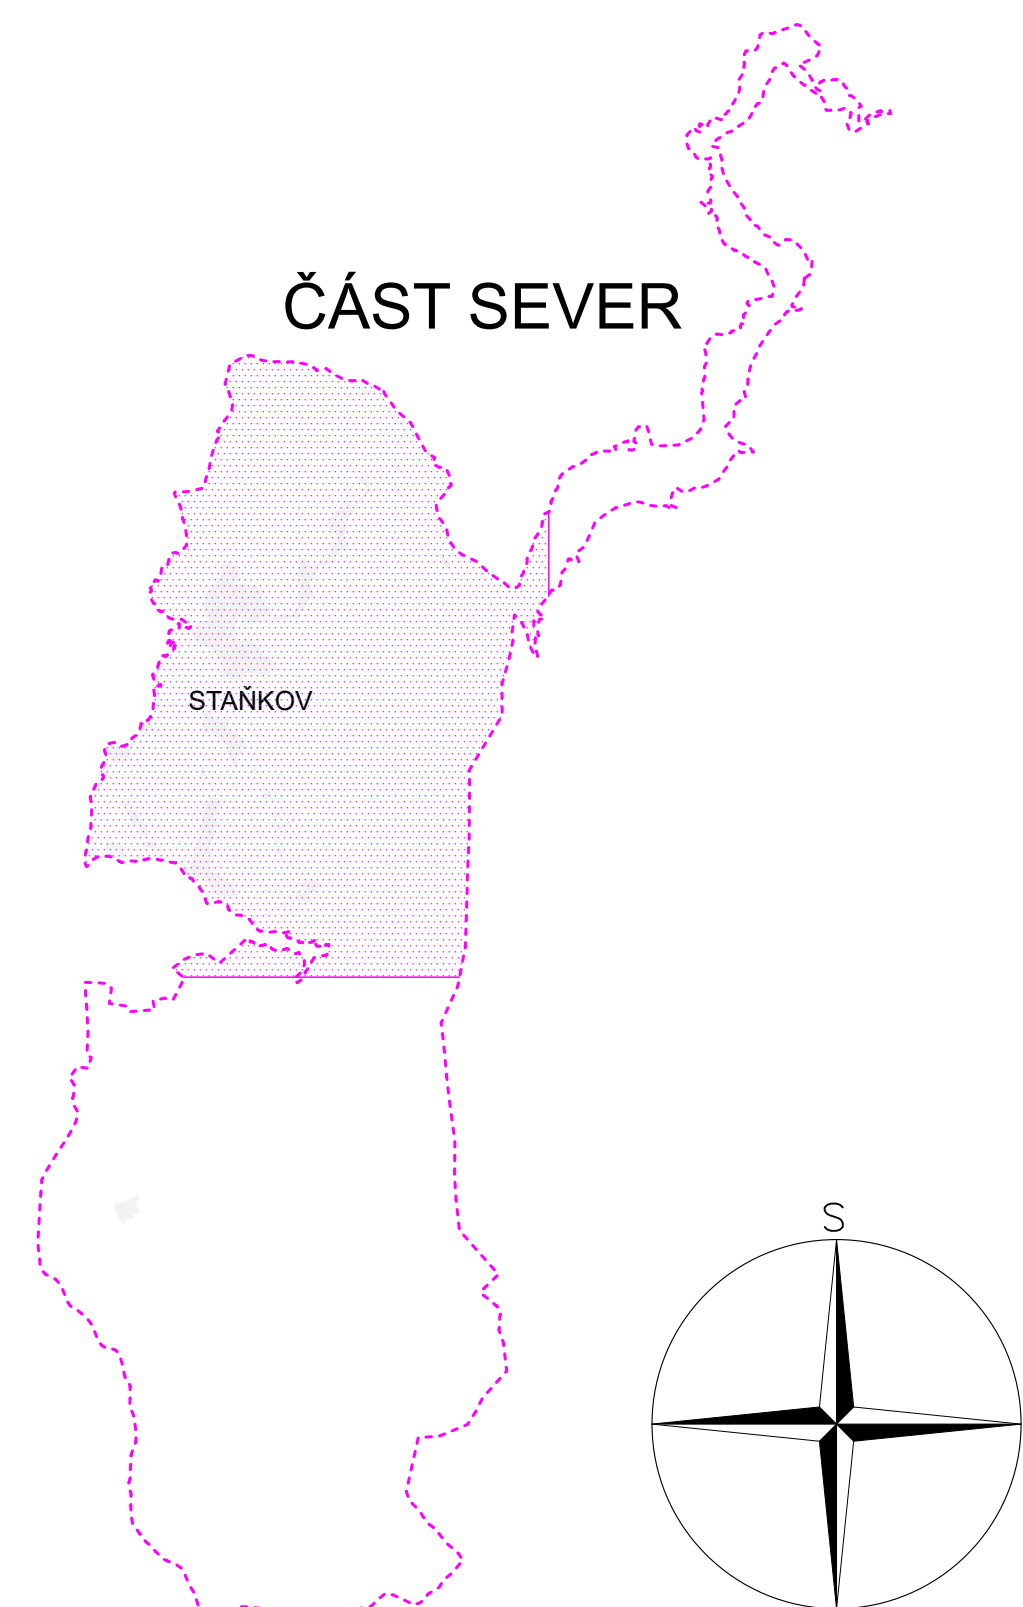

Plochy s rozdílným způsobem využití

stav	návrh	
BV	BV	BYDLENÍ VENKOVSKÉ
RO	RO	REKREACE - ODDECHOVÉ PLOCHY
RH	RH	REKREACE HROMADNÁ - REKREAČNÍ AREÁLY
OV	OV	OBČANSKÉ VYBAVENÍ VEŘEJNÉ
OS	OS	OBČANSKÉ VYBAVENÍ - SPORT
PU	PU	VEŘEJNÁ PROSTRANSTVÍ VŠEOBECNÁ
ZZ	ZZ	ZELEŇ - ZAHRADY A SADY
ZO	ZO	ZELEŇ OCHRANNÁ A IZOLAČNÍ
ZK		ZELEŇ KRAJINNÁ
	SV	SMÍŠENÉ OBYTNÉ VENKOVSKÉ
DS		DOPRAVA SILNIČNÍ
DS.1	DS.1	DOPRAVA SILNIČNÍ - MÍSTNÍ KOMUNIKACE
DS.2	DS.2	DOPRAVA SILNIČNÍ - ÚČELOVÉ KOMUNIKACE
TU	TU	TECHNICKÁ INFRASTRUKTURA VŠEOBECNÁ
	VL	VÝROBA LEHKÁ
WT		VODNÍ A VODNÍCH TOKŮ
AP.p		POLE A TRVALÉ TRAVNÍ POROSTY - POLE
AP.t	AP.t	POLE A TRVALÉ TRAVNÍ POROSTY - TRVALÉ TRAVNÍ POROSTY
LU		LESNÍ VŠEOBECNÉ
MU.p	MU.p	SMÍŠENÉ NEZASTAVĚNÉHO ÚZEMÍ VŠEOBECNÉ - PŘÍRODNÍ PRIORITY

Technická infrastruktura

stav	návrh	
		vodovod
		kanalizace
		čerpací stanice odpadních vod
		vedení VN 22 kV
		radio-reléová trasa
		trafostanice
		komunikační zařízení
		objekt důležitý pro obranu státu
		varovné zařízení
		hraniční přechod

ZÁZNAM O ÚČINNOSTI	
Označení správního orgánu, který změnu územního plánu vydal:	Zastupitelstvo obce Staňkov, dne pod č. usn.
Datum nabytí účinnosti změny územního plánu:	
Jméno a příjmení, funkce a podpis oprávněné úřední osoby pořizovatele:	
Ing. Jana Šmec, starostka obce Staňkov	Ing. arch. Radislav Bábek, osoba zajišťující splnění kvalifikačních požadavků dle us. § 24 stavebního zákona
<i>Podpis a otisk úředního razítka:</i>	<i>Podpis a otisk úředního razítka:</i>

PARÉ	ZMĚNA Č. 1 ÚZEMNÍHO PLÁNU STAŇKOV
	KOORDINAČNÍ VÝKRES - S Pořizovatel: Obecní úřad Staňkov, Ing. arch. Radek Božek Schvalující orgán: Zastupitelstvo obce Staňkov Zpracovatel: Atelier M.A.A.T. Zodpov. projektant: Ing. arch. Martin Jirovský, Ph.D., MBA, DIS., ČKA 03 311 Datum: únor 2025 Fáze: Návrh pro vydání M 1 : 5 000

*Celé správní území je zájmovým územím
Ministerstva obrany z hlediska povolování
vyjmenovaných druhů staveb.*