


KOORDINAČNÍ VÝKRES


JIH+SV

1 : 5 000

ÚZEMNÍ PLÁN STAŇKOV

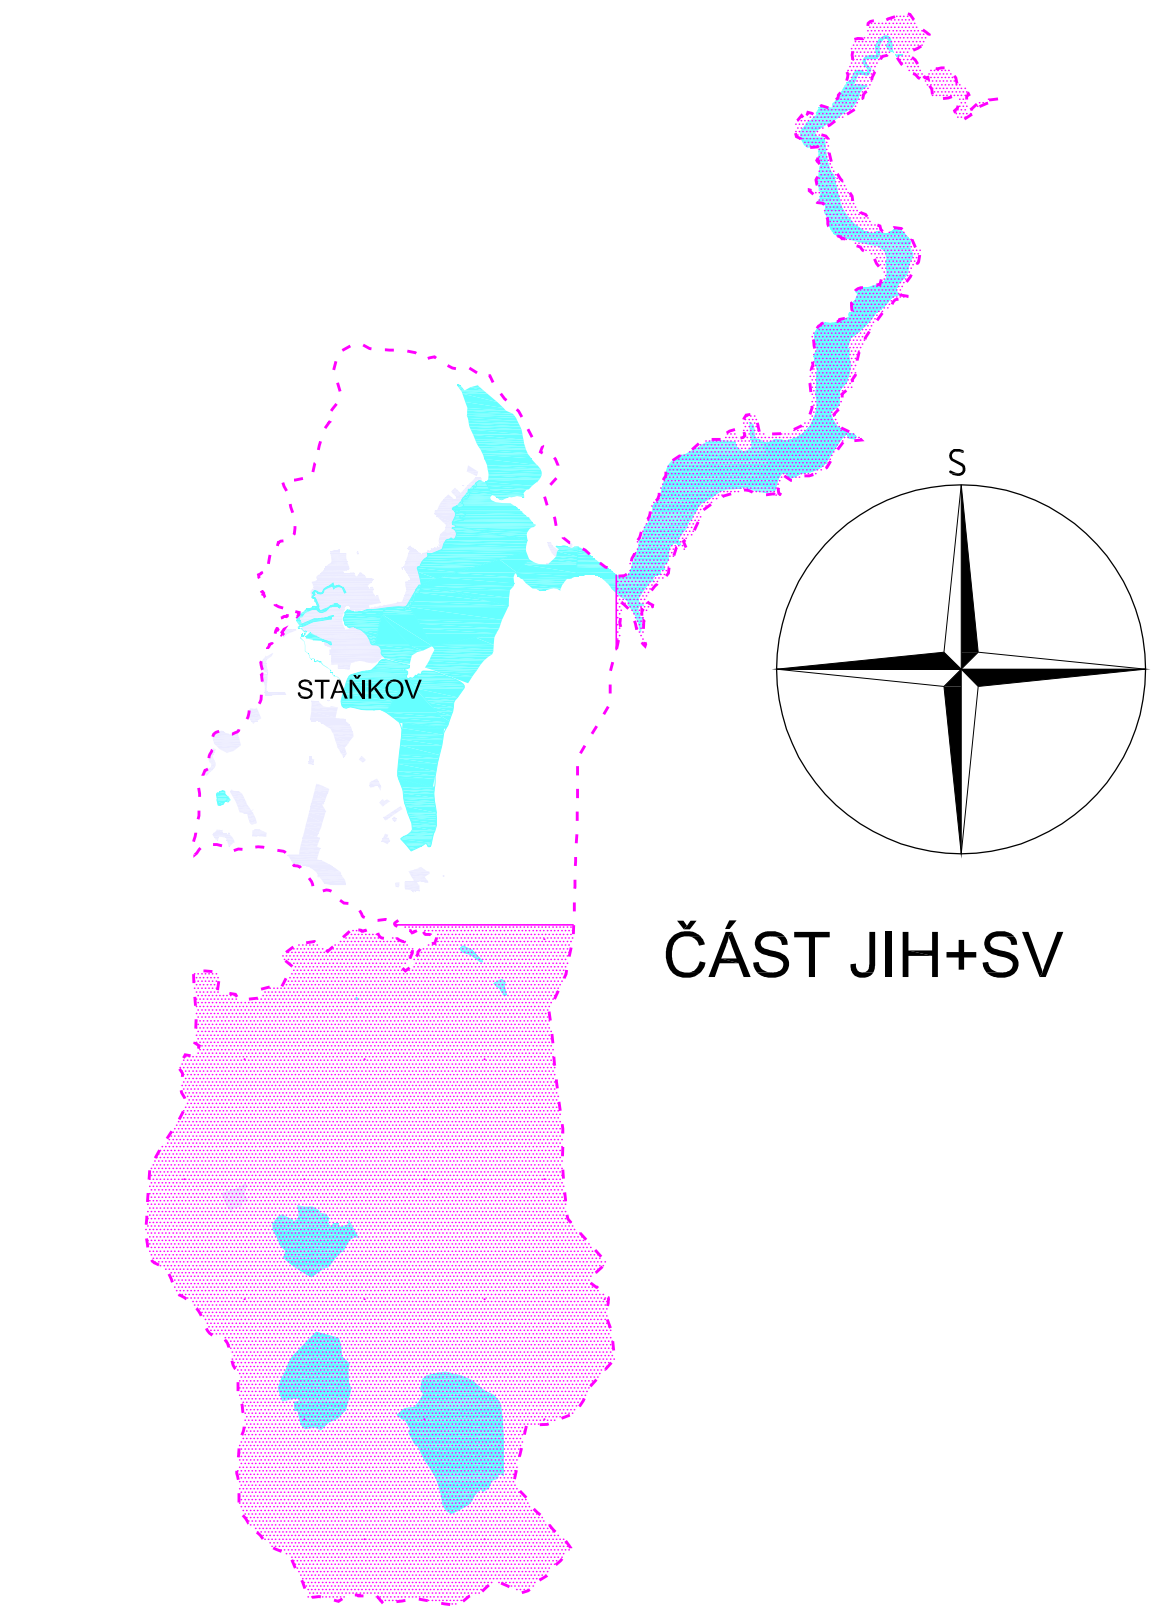

ČÁST JIH+SV

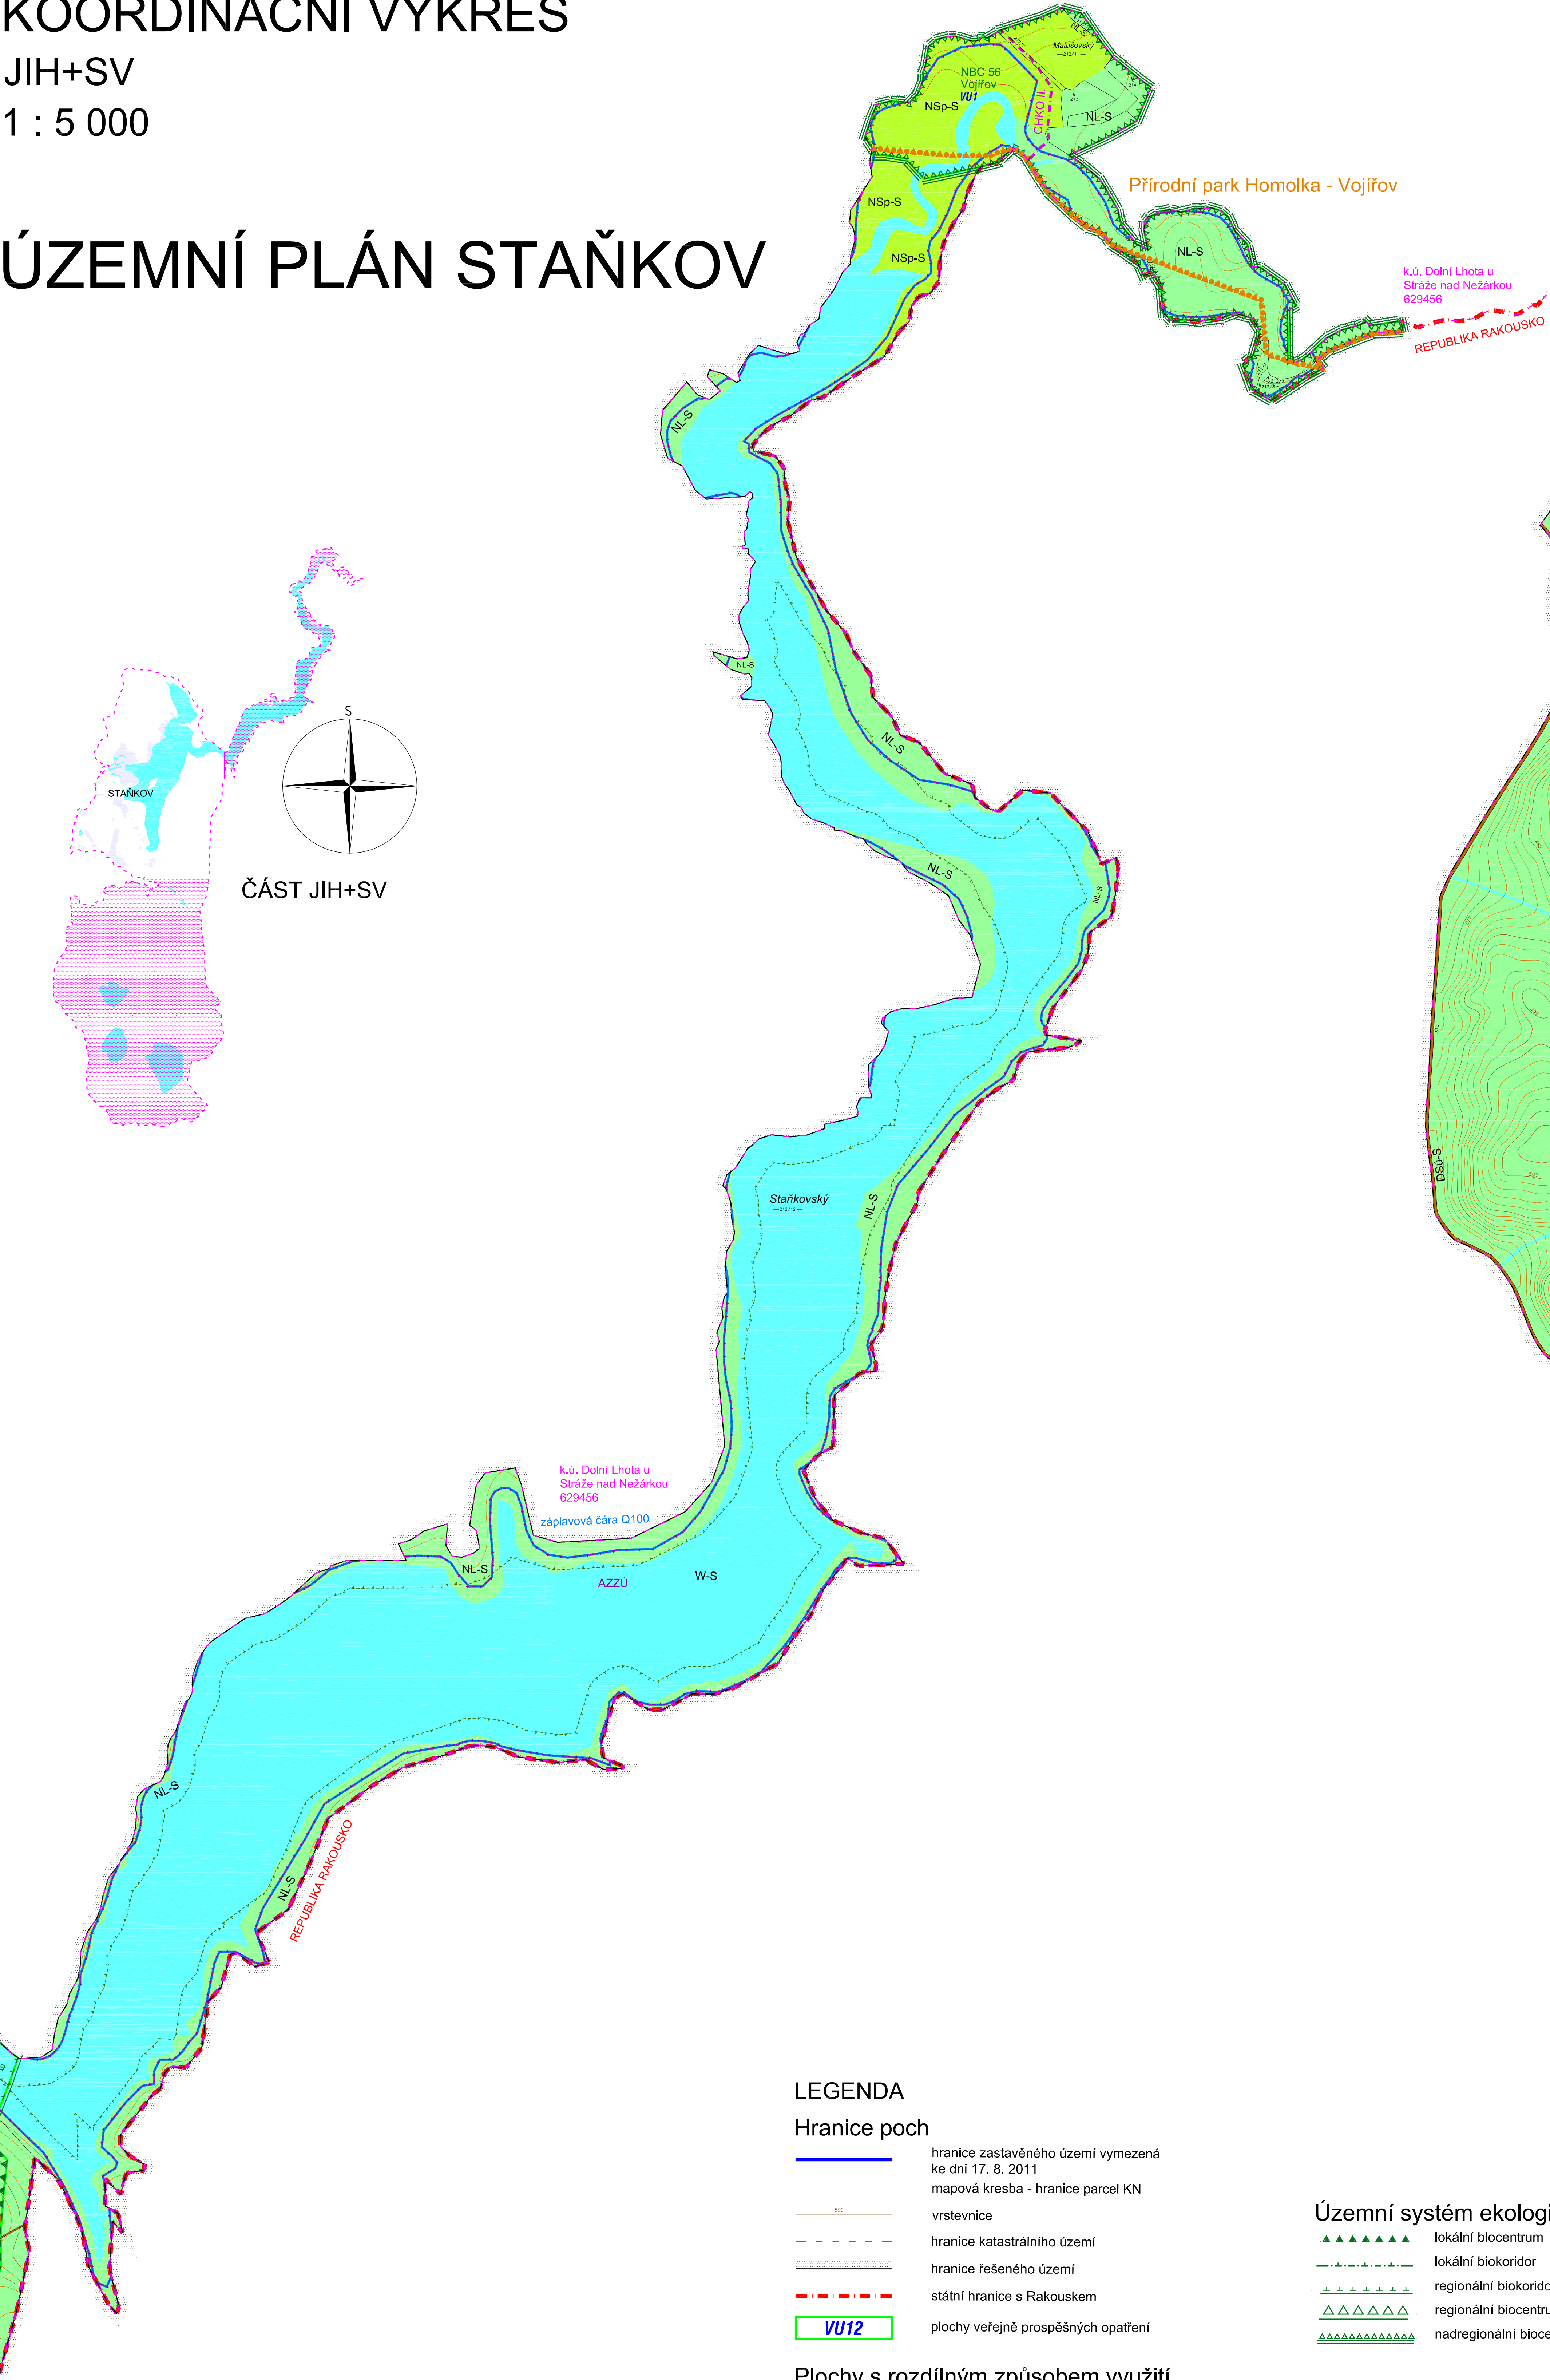

LEGENDA

Hranice poch

- hranice zastavěného území vymezená ke dni 17. 8. 2011
- mapová kresba - hranice parcel KN
- vrstevnice
- hranice katastrálního území
- hranice řešeného území
- státní hranice s Rakouskem
- plochy veřejně prospěšných opatření

Plochy s rozdílným způsobem využití

Funkční plochy urbanizované (zástavba)

- SV-S PLOCHY SMÍŠENÉ OBYTNÉ venkovské
- TI-S PLOCHY TECHNICKÉ INFRASTRUKTURY inženýrské sítě
- DSm-S PLOCHY DOPRAVNÍ INFRASTRUKTURY místní komunikace
- DSu-S PLOCHY DOPRAVNÍ INFRASTRUKTURY účelové komunikace

Plochy neurbanizované (příroda)

- W-S PLOCHY VODNÍ A VODOHOSPODÁŘSKÉ
- NZt-S PLOCHY ZEMĚDĚLSKÉ trvalé travní porosty
- NL-S PLOCHY LESNÍ
- NSp-S PLOCHY SMÍŠENÉ NEZASTAVĚNÉHO ÚZEMÍ přírodní
- NSm-S PLOCHY SMÍŠENÉ NEZASTAVĚNÉHO ÚZEMÍ mokřady

Územní systém ekologické stability


- lokalní biocentrum
- lokalní biokoridor
- regionální biokoridor
- regionální biocentrum
- nadregionální biocentrum

Limity využití území

- chráněná krajinná oblast vč. označení zón
- přírodní rezervace
- ochranné pásmo přírodní rezervace
- ptačí oblast Třeboňsko (totožné s hranicí řešeného území)
- přírodní park
- hranice lesa ochranného
- hranice lesa zvláštního určení
- vzdálenost 50 m od hranice lesa
- ochranné pásmo VN 22 kV
- aktivní zóna záplavového území
- záplavové území s periodicitou 100 let
- ochranné pásmo radaru Třebotovice

Technická infrastruktura

- vedení VN 22 kV
- trafostanice

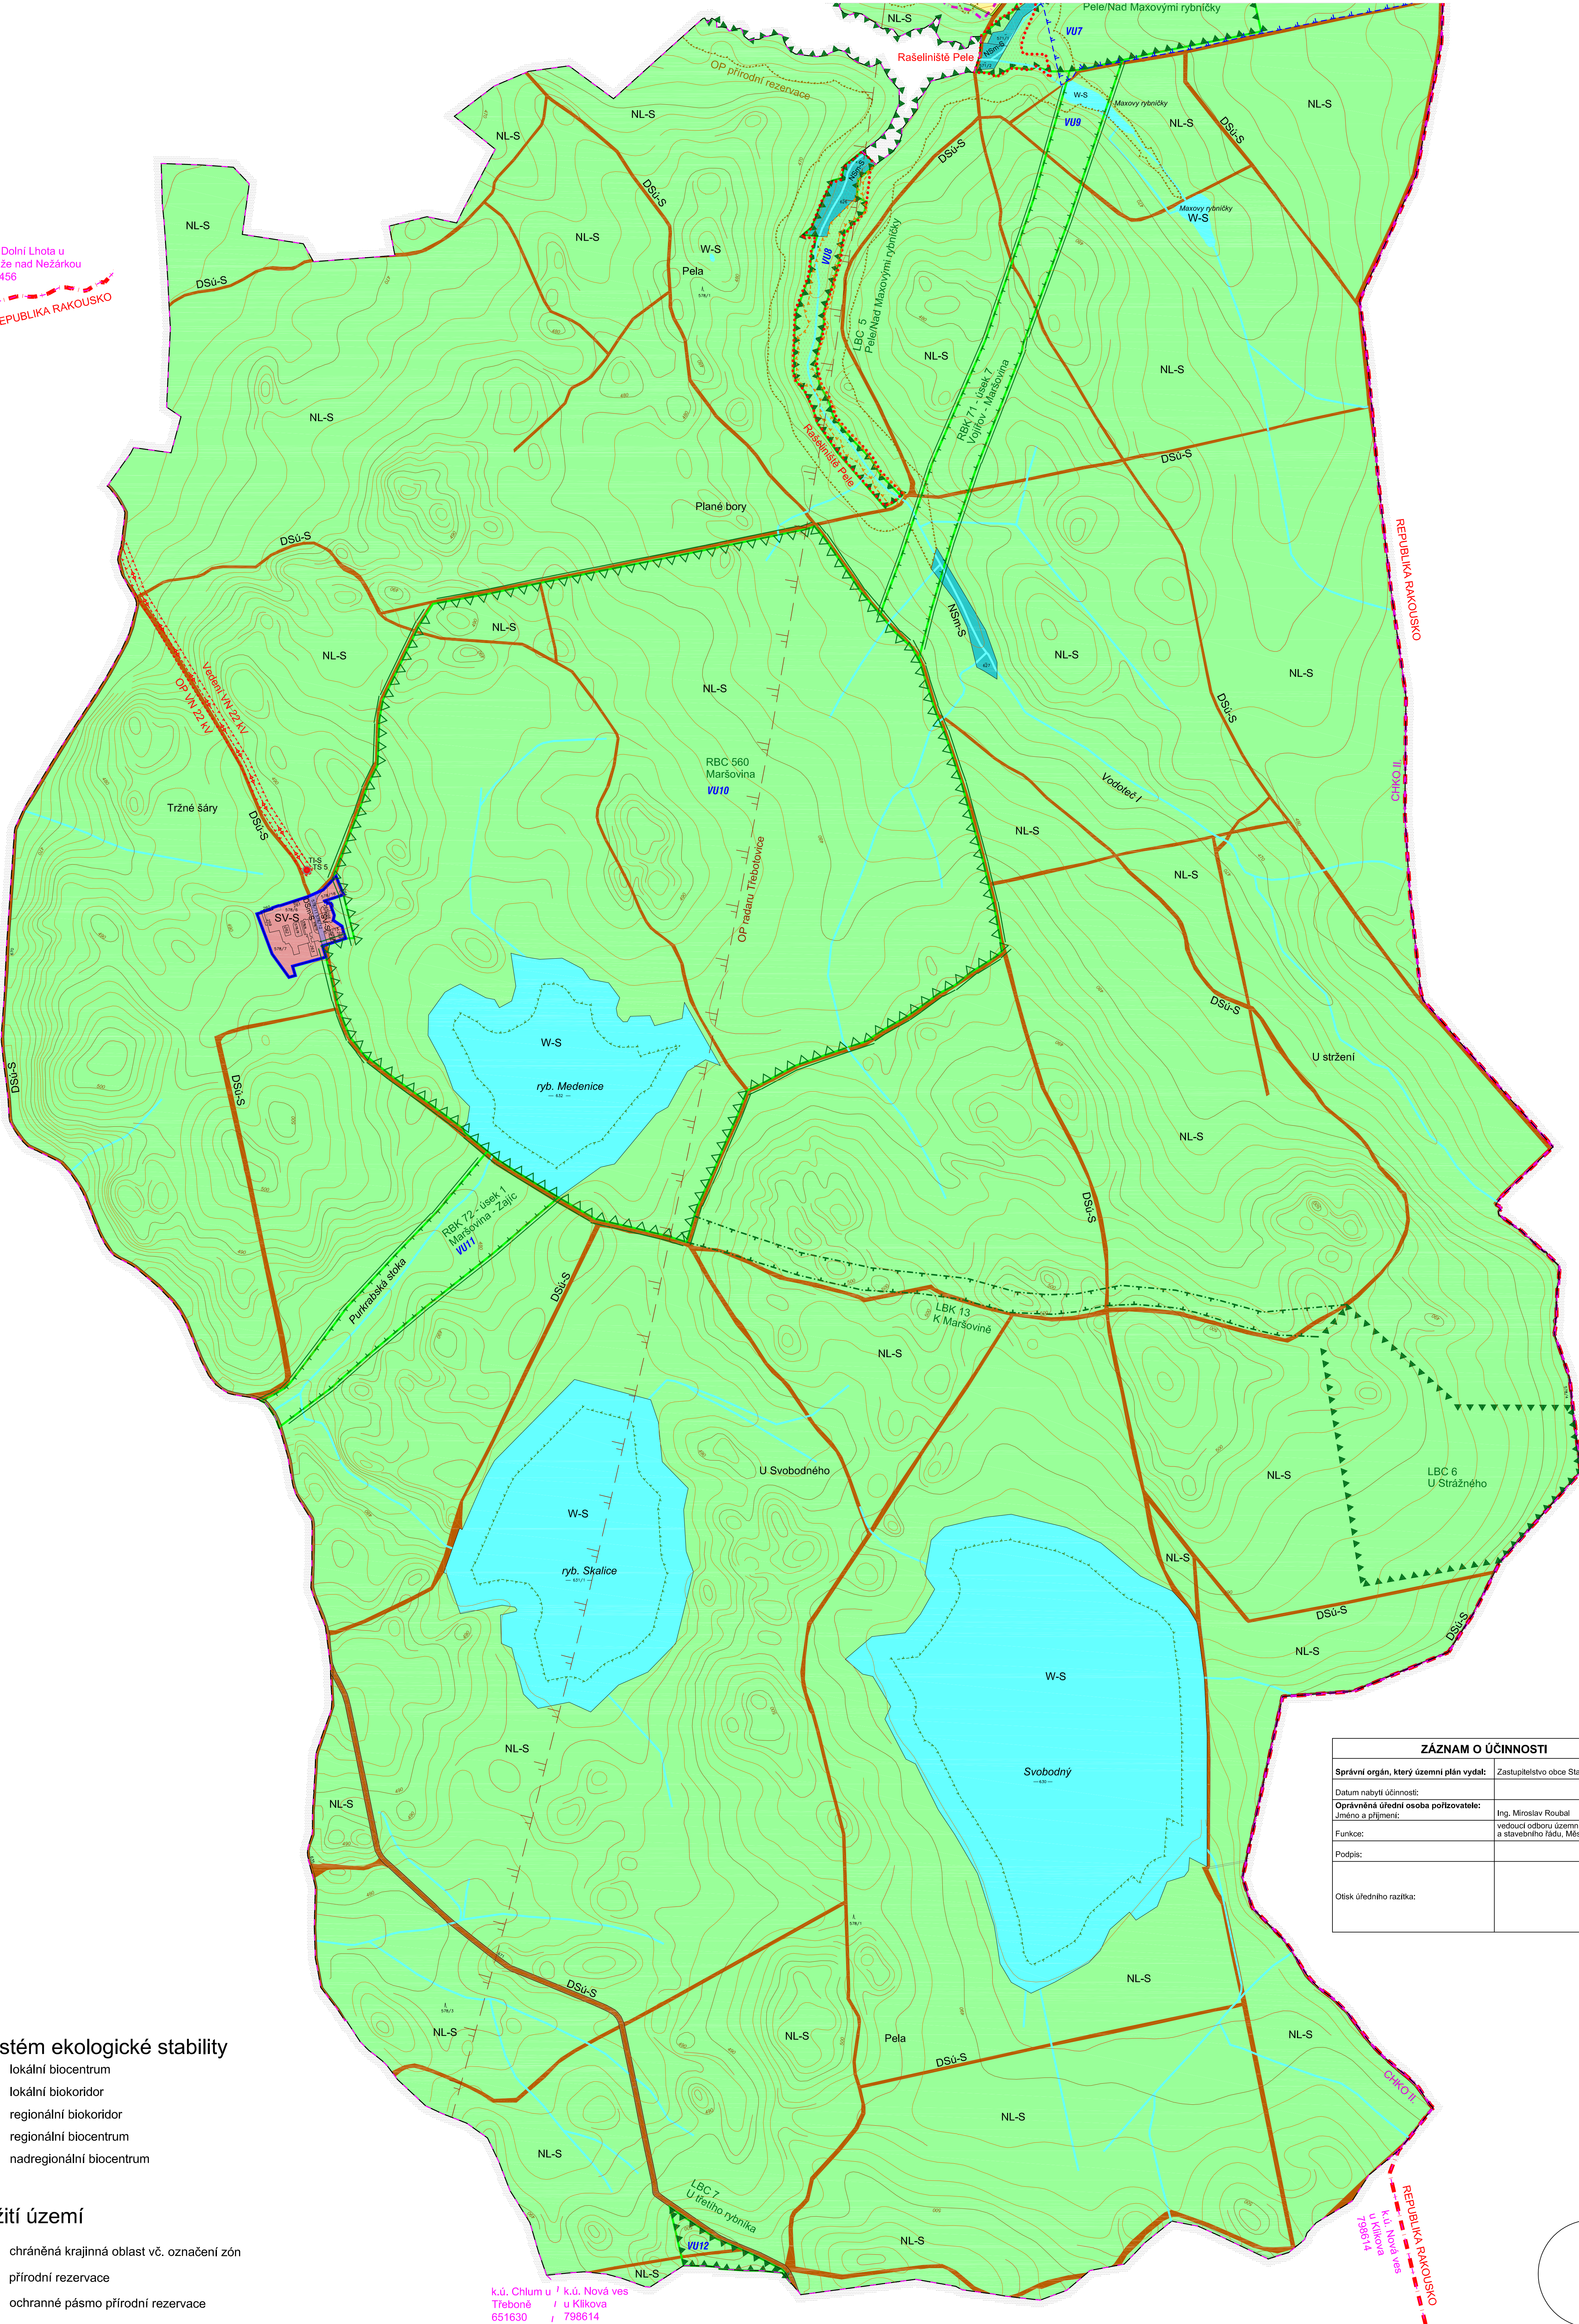

ZÁZNAM O ÚČINNOSTI	
Správní orgán, který územní plán vydal:	Zastupitelstvo obce Staňkov
Datum nabytí účinnosti:	
Oprávněná úřední osoba pořizovatele:	Ing. Miroslav Roubal
Účinnost a přírůstek:	vedoucí oddělení územního plánování a stavebního řádu, Městského úřadu Třebon'
Funkce:	
Podpis:	
Ostatné údaje:	

PARÉ	
ÚZEMNÍ PLÁN STAŇKOV - ODŮVODNĚNÍ	
KOORDINAČNÍ VÝKRES - jih+SV	
Poskytovatel:	Město Třebon', odbor územ. plánování a stavebního řádu
Schvalující orgán:	Zastupitelstvo obce Staňkov
Zpracovatel:	Atelier P.A.A.T.
Zodpov. projektant:	Ing. arch. Martin Jirovský, Ph.D., ČKA 63 911
Datum úřad. 2015	1:1 : 5 000